

BAUPHASEN KIELER STRASSE



Baumaßnahme Kieler Straße / Sportplatzring

BAUPHASEN Kieler Straße

2012161, 30.01.2014

DEGES

Deutsche Einheit
Fernstraßenplanungs- und -bau
GmbH

Zimmerstraße 54
10117 Berlin
030/202 43 – 0

Auftragnehmer:

ARGUS Stadt- und Verkehrsplanung
Admiralitätstraße 59
20459 Hamburg

+49 (40) 309 709 - 0
kontakt@argus-hh.de
www.argus-hh.de

Bearbeiter:

Dipl.-Ing. Christine Hochmuth
Dipl.-Ing. Rüdiger Martens
Dipl.-Ing. Ines Anders, Ltg.

BAUPHASEN KIELER STRASSE


INHALT

1. Grundlagen
2. Verkehrsbelastung
3. Ausweichstrecken
4. Bauablaufkonzept

1. Grundlagen


KIELER STRASSE / SPORTPLATZRING


Lage im Raum

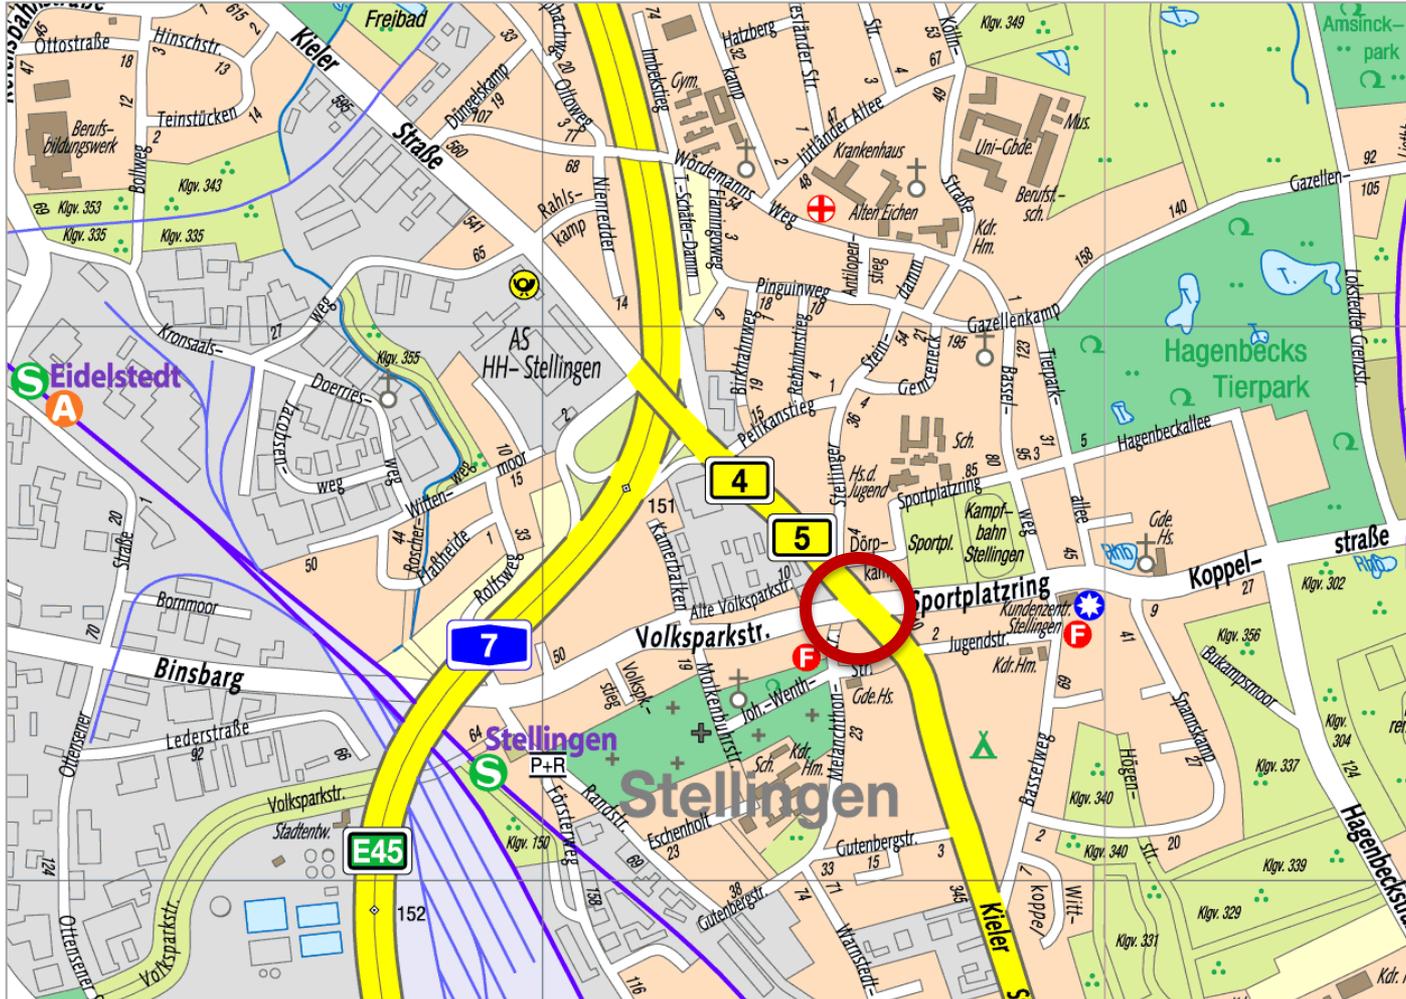

BAUPHASEN KIELER STRASSE

UMGESTALTUNG KIELER STRASSE / SPORTPLATZRING

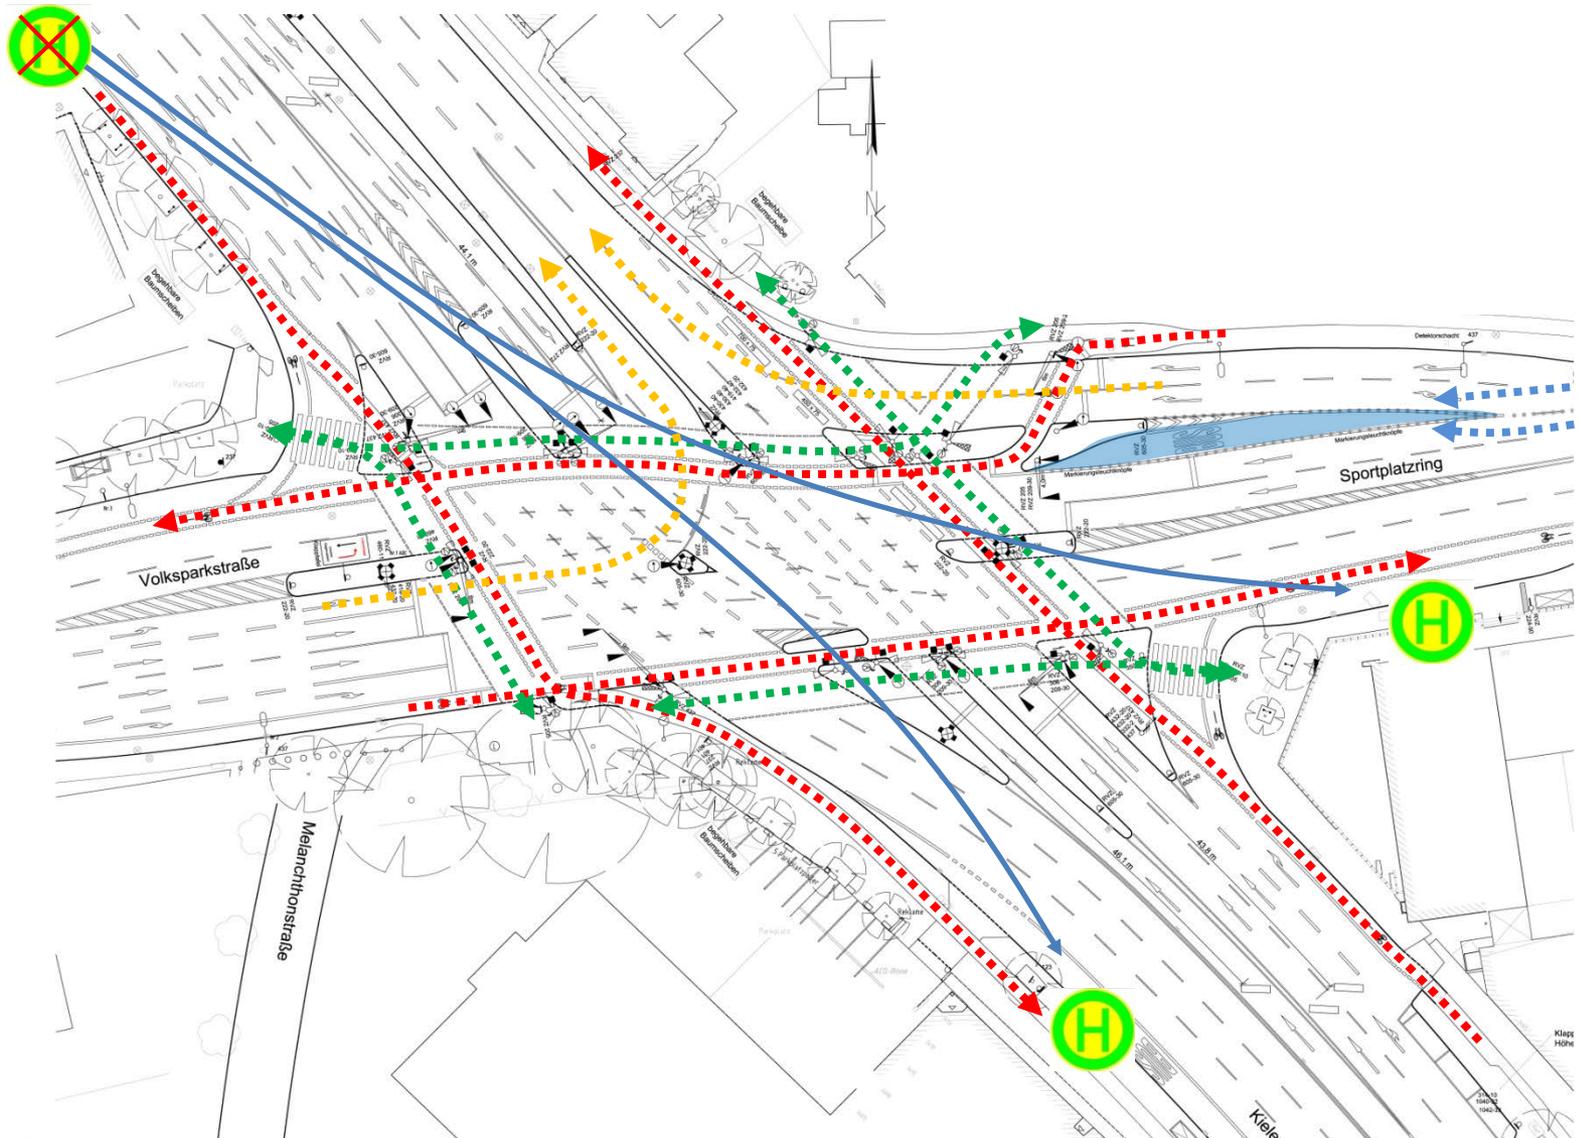

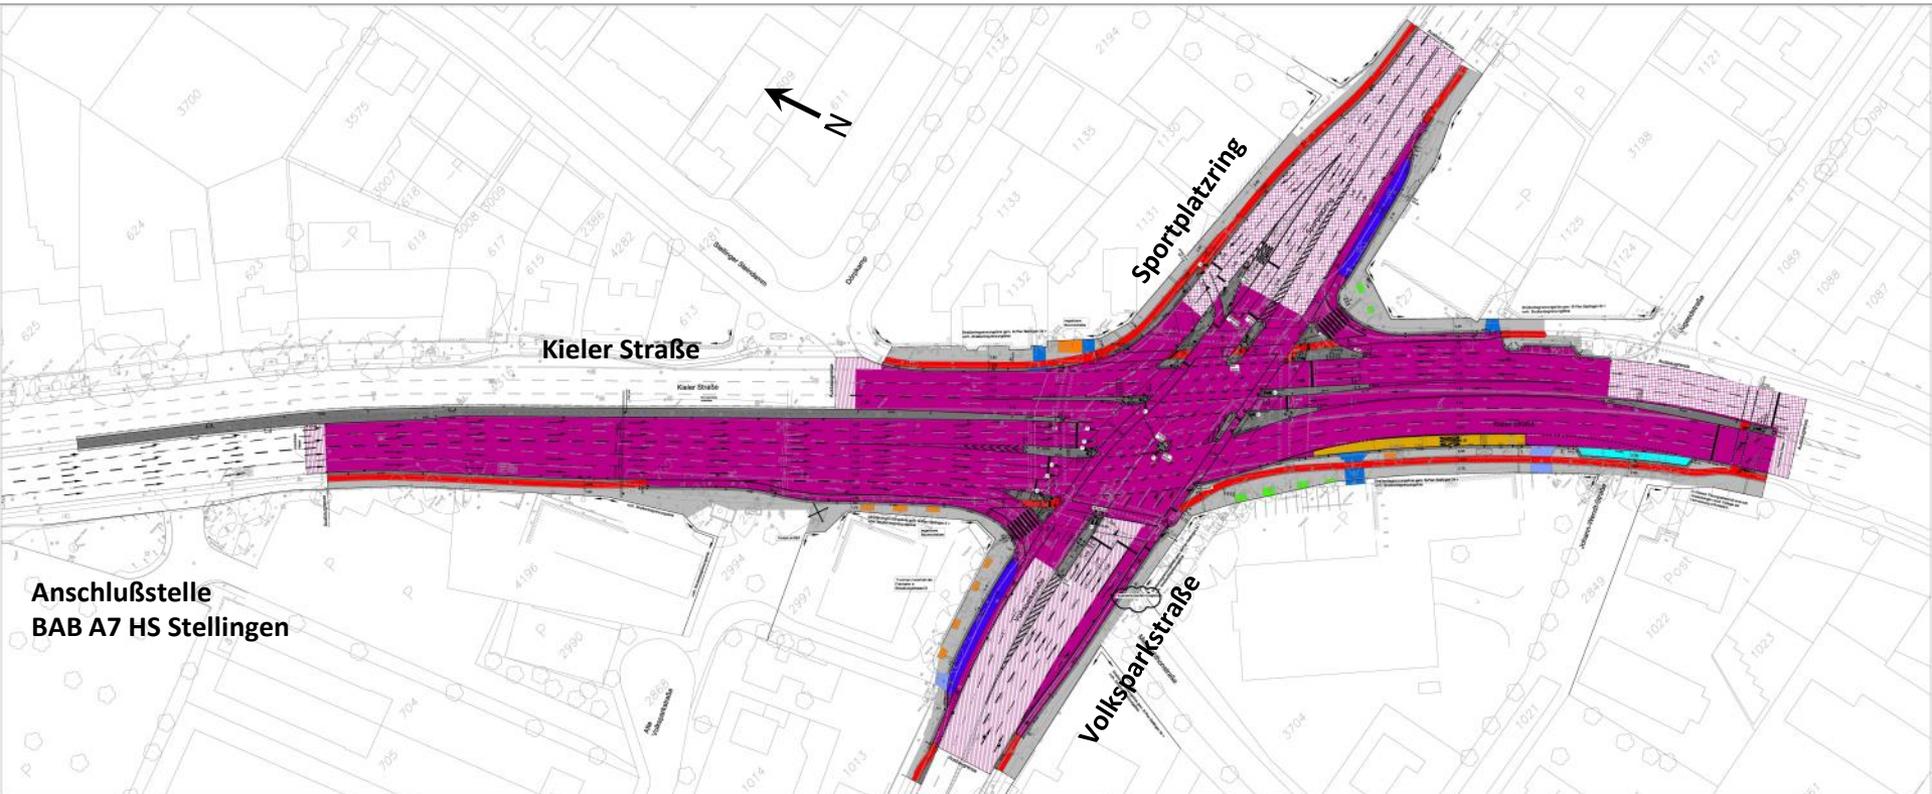


2. Verkehrsbelastung

BAUPHASEN KIELER STRASSE

KIELER STRASSE / SPORTPLATZRING


Tagesverkehr – Kfz/d (Bestand)

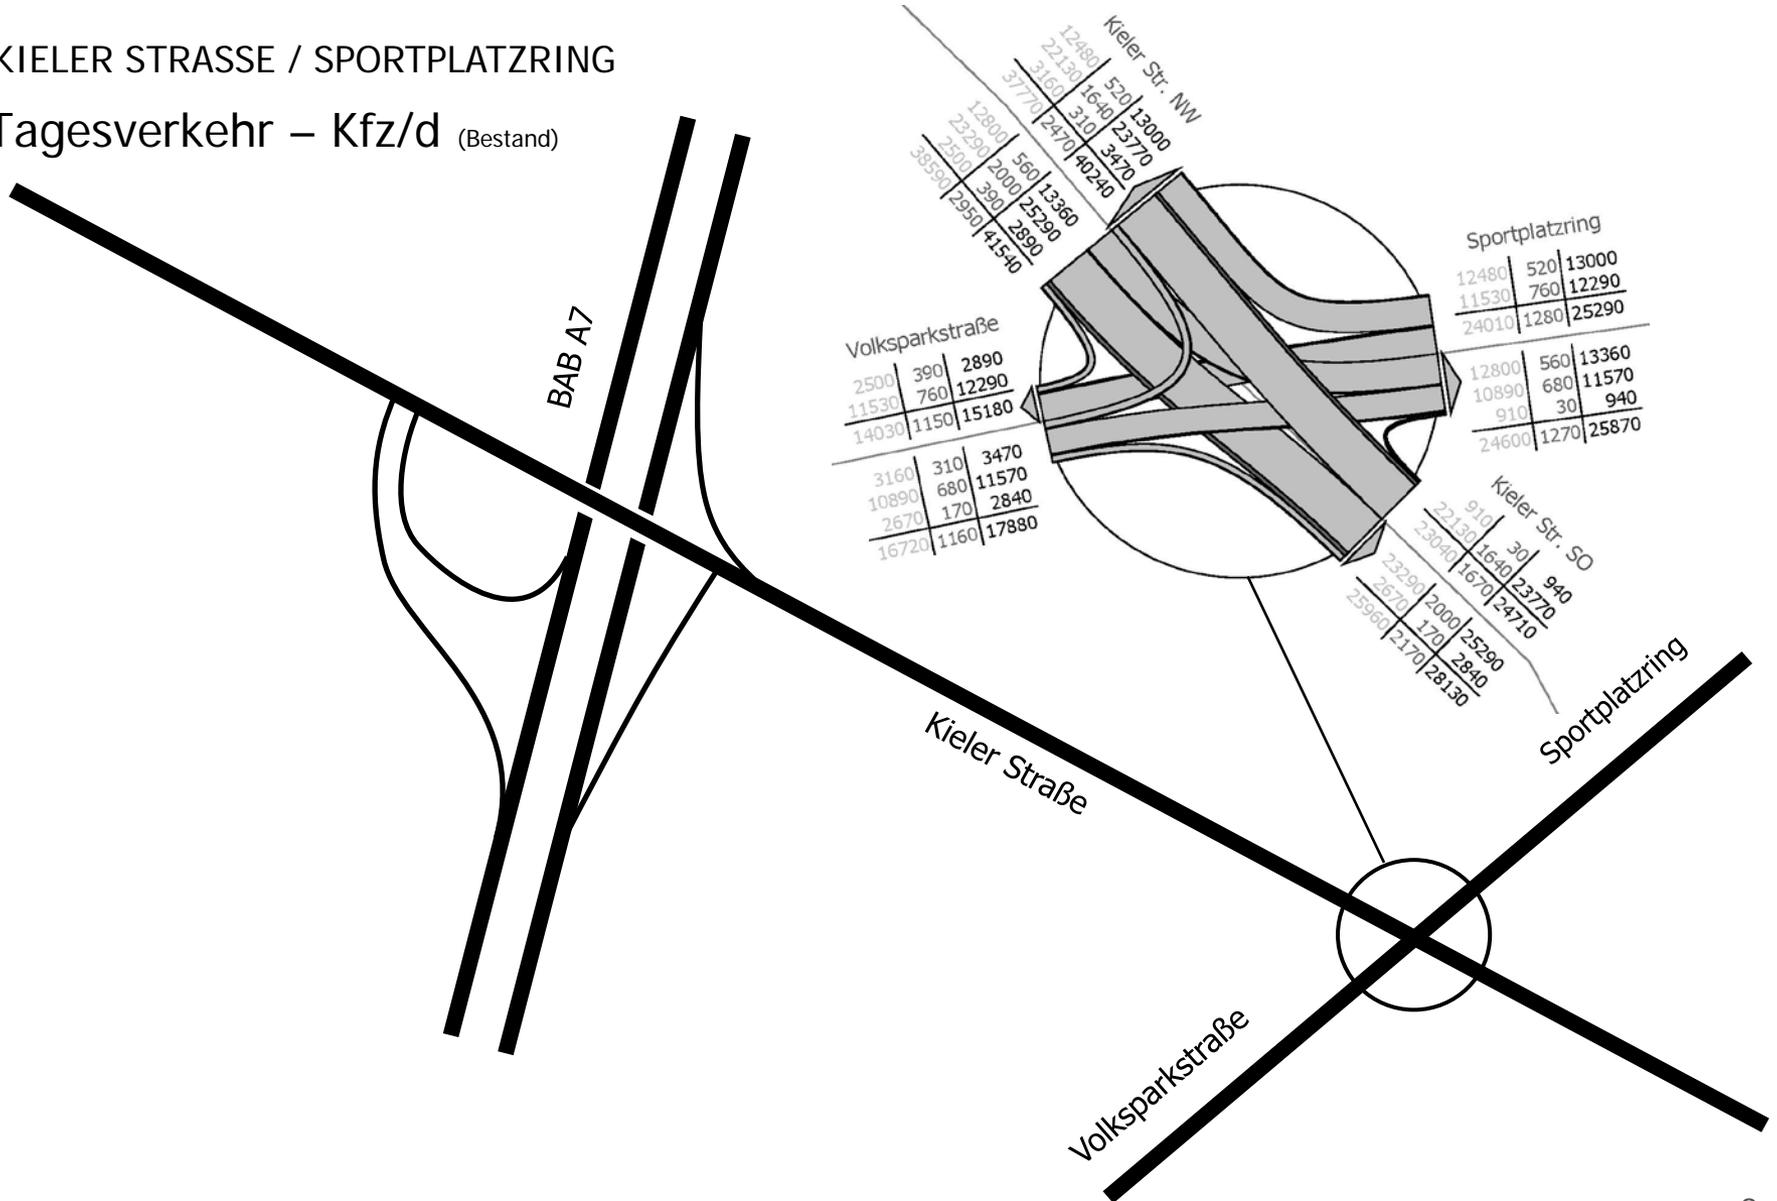

BAUPHASEN KIELER STRASSE

KIELER STRASSE / SPORTPLATZRING


Morgenspitze – Kfz/h (Bestand)

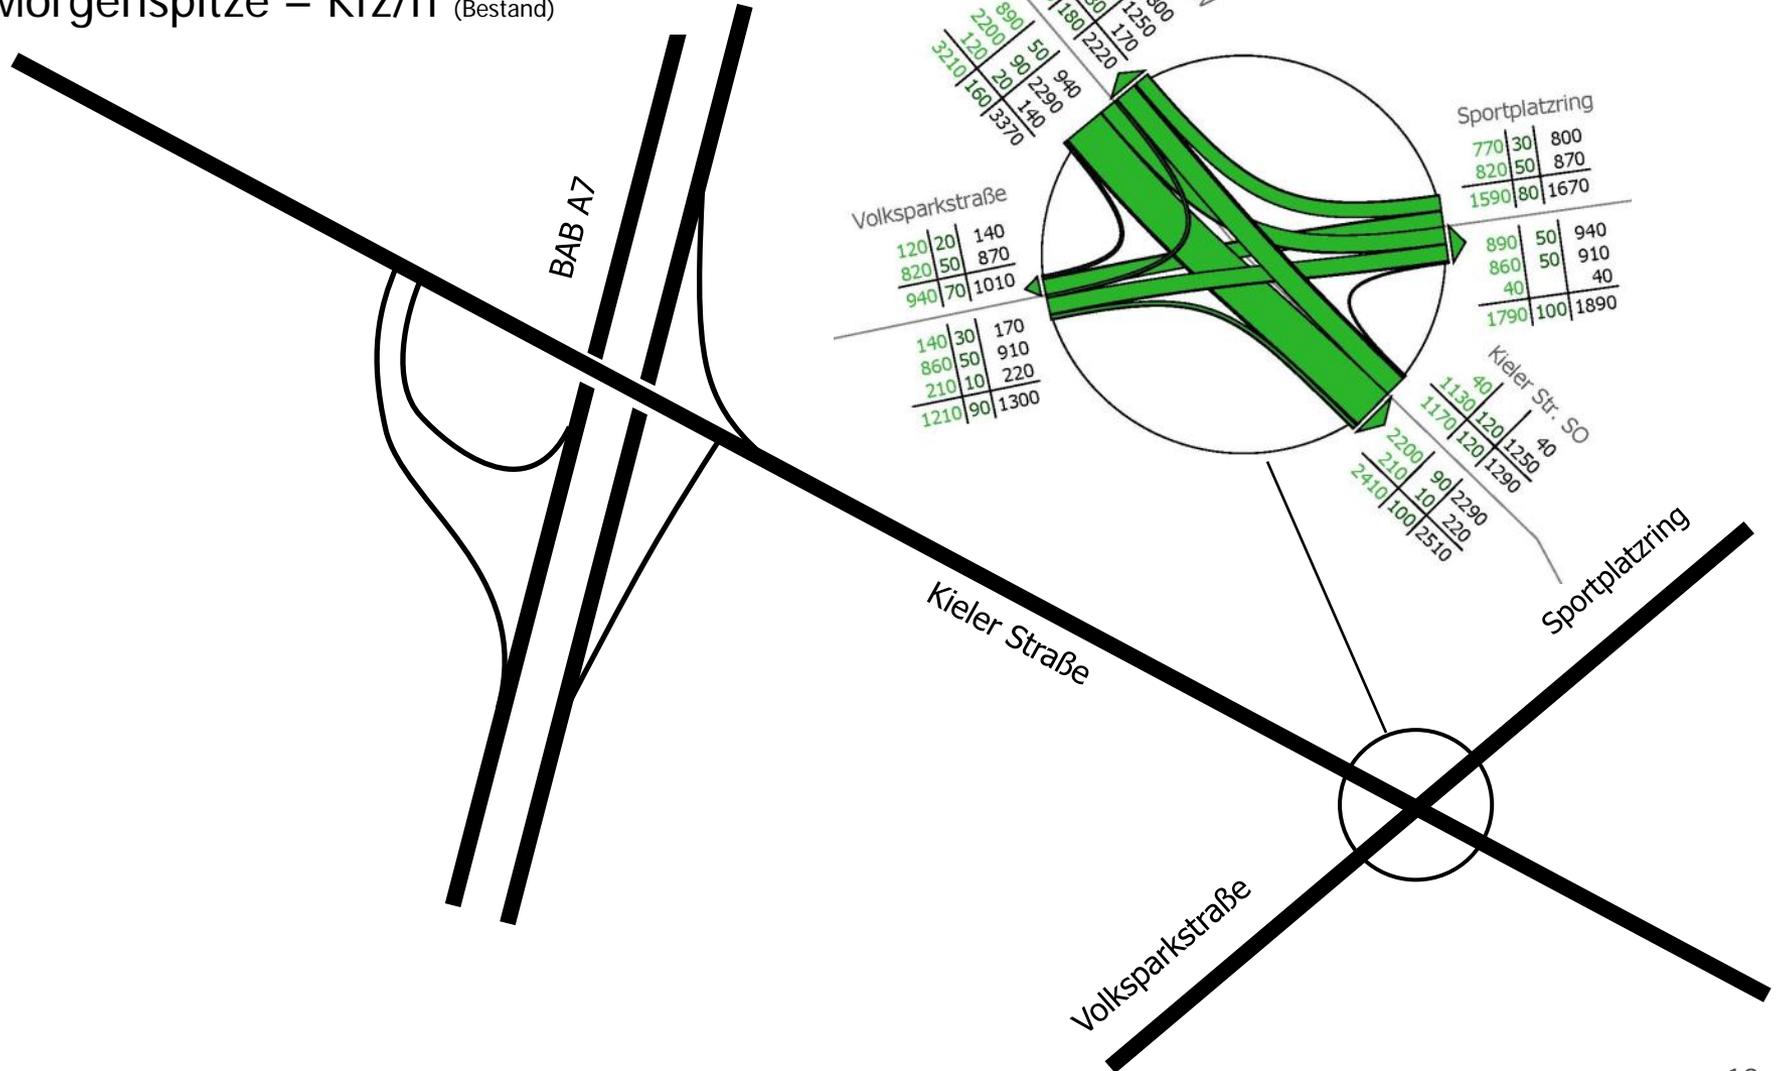

BAUPHASEN KIELER STRASSE

KIELER STRASSE / SPORTPLATZRING

Abendspitze – Kfz/h (Bestand)

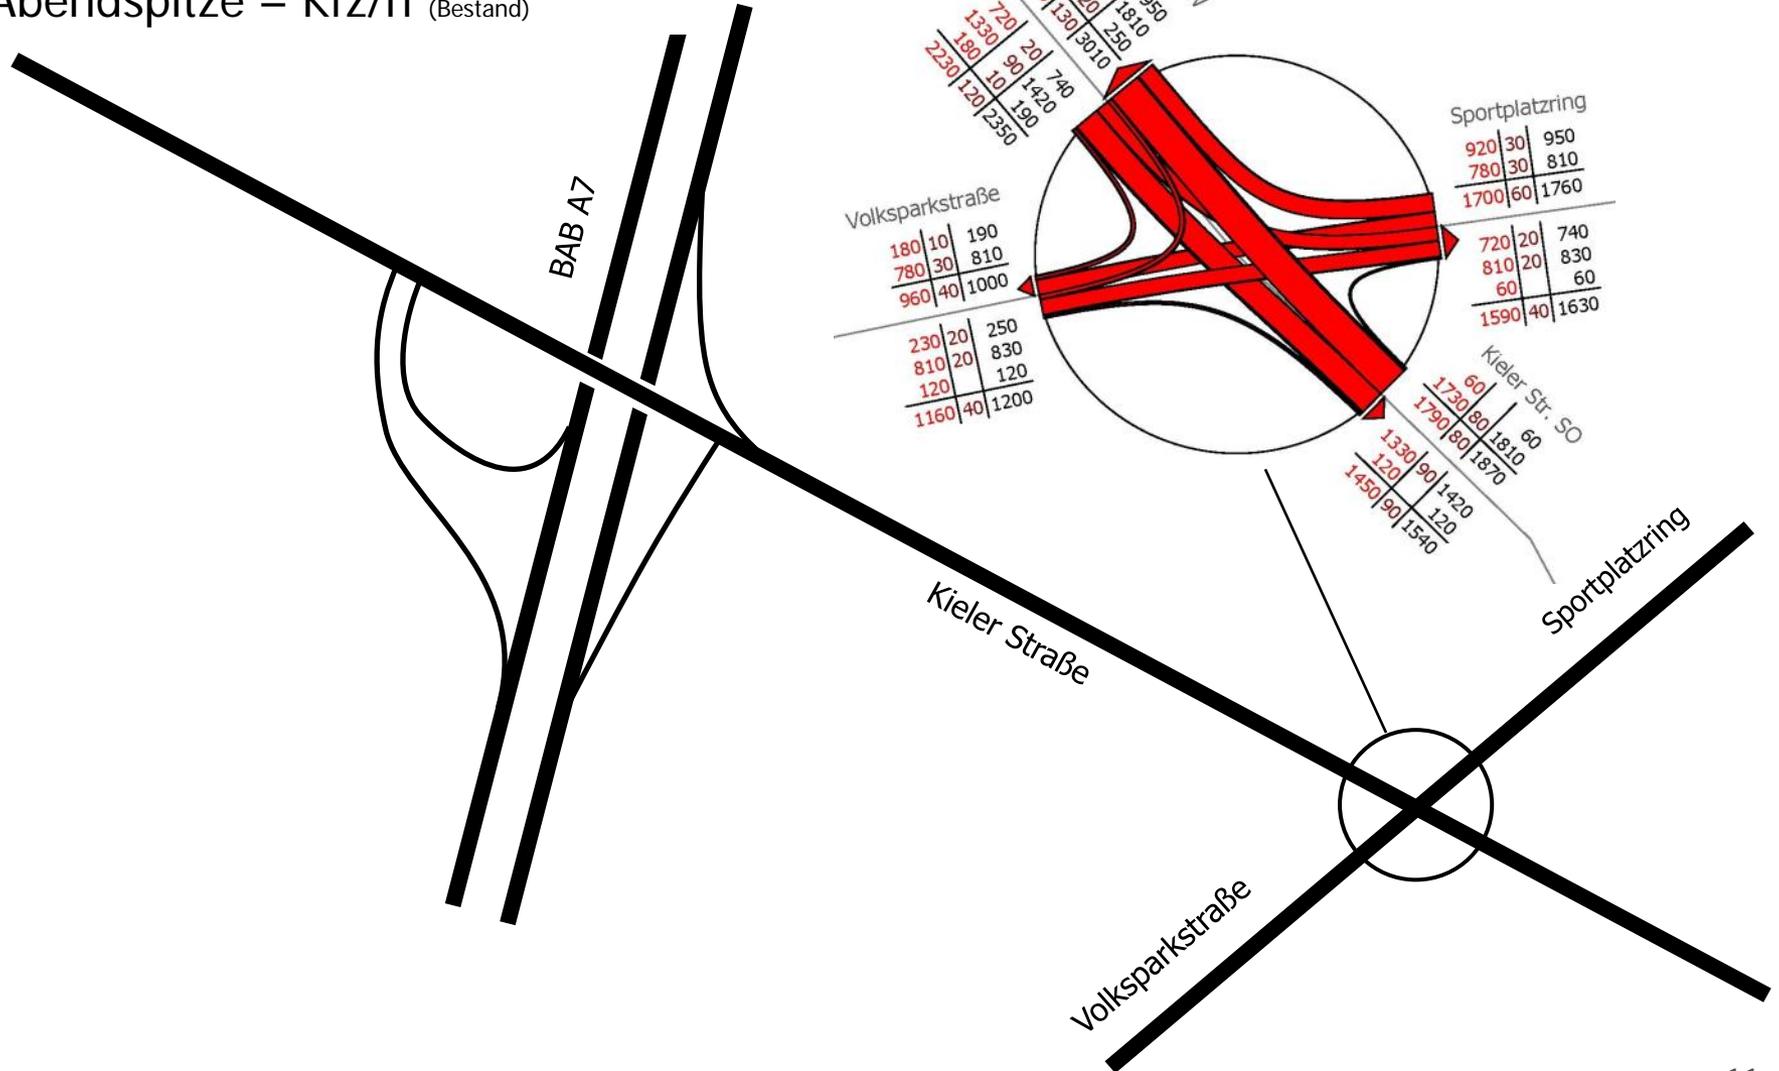

3. Ausweichstrecken


BAUPHASEN KIELER STRASSE

KIELER STRASSE / SPORTPLATZRING

Entlastungstrecken



Entlastungstrecke
stadteinwärts

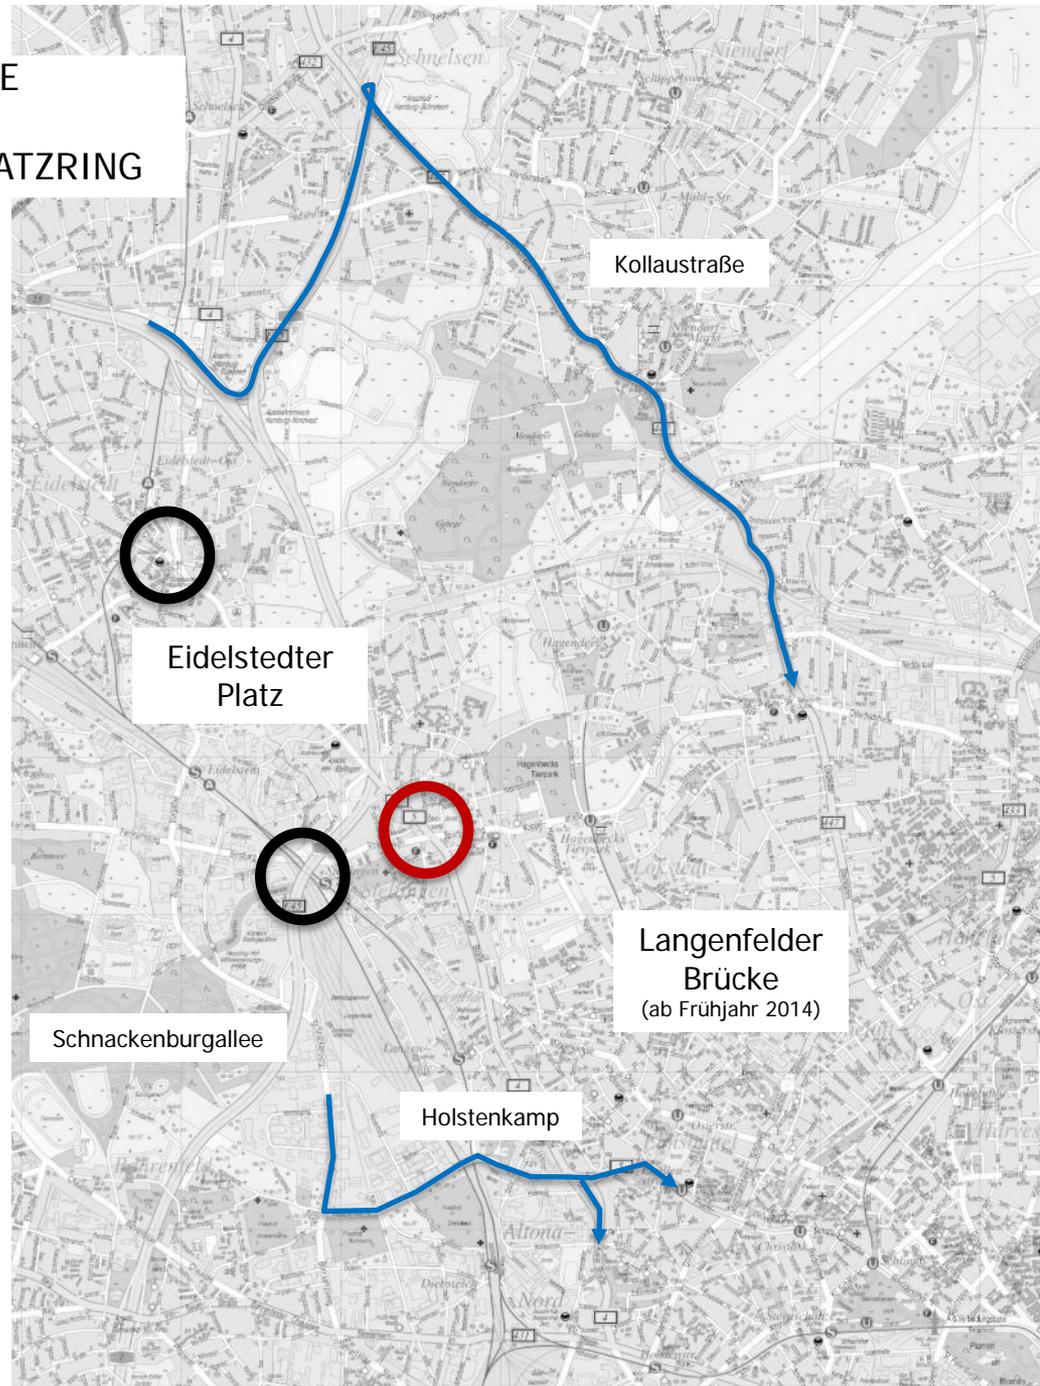


BAUPHASEN KIELER STRASSE

KIELER STRASSE / SPORTPLATZRING

Entlastungsstrecken










Entlastungsstrecke
stadtauswärts

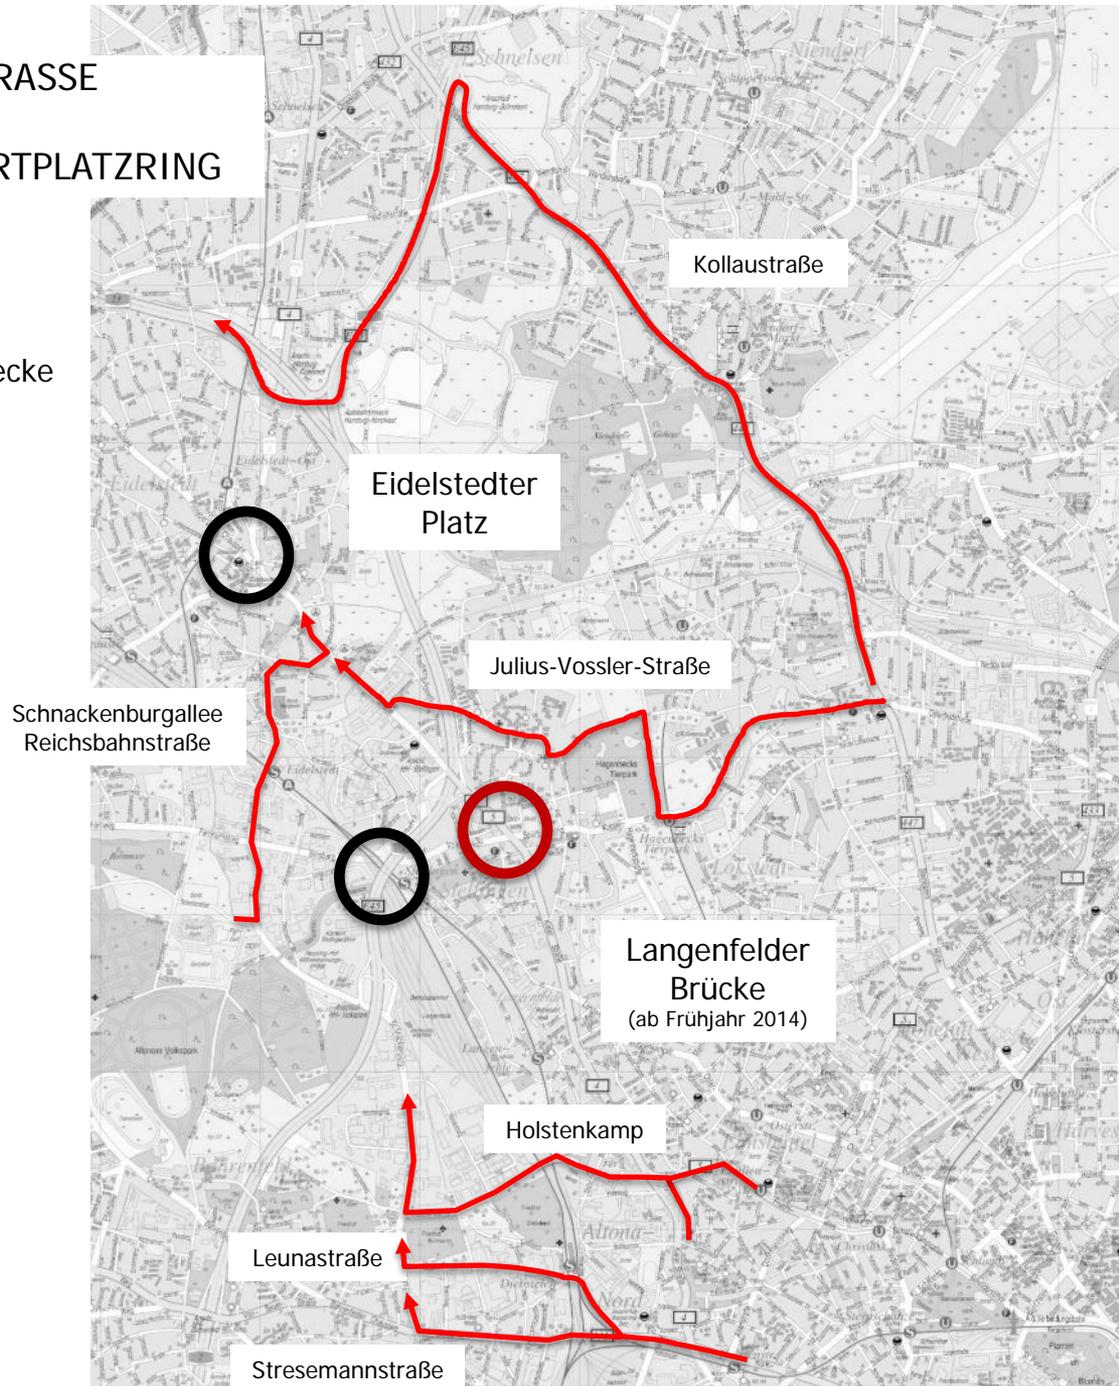

4. Bauablaufkonzept

KIELER STRASSE / SPORTPLATZRING


Übersicht Bauphasen (01.03.2014 – 31.10.2014)

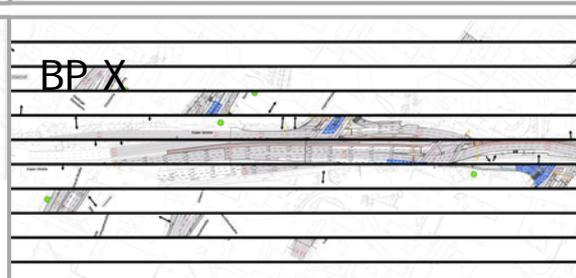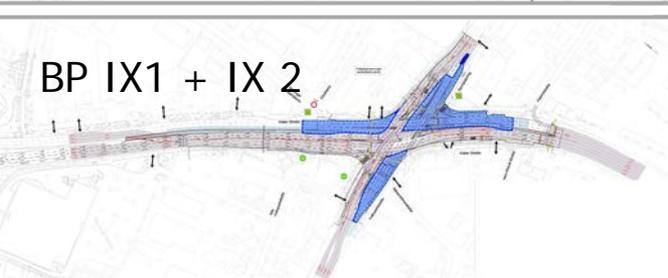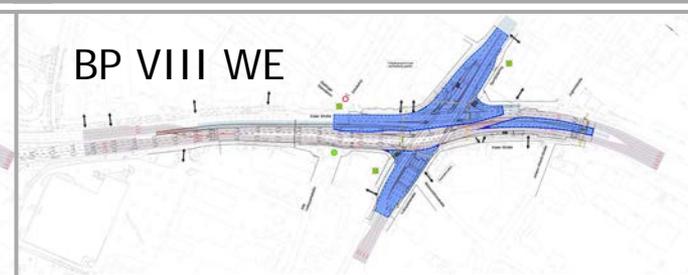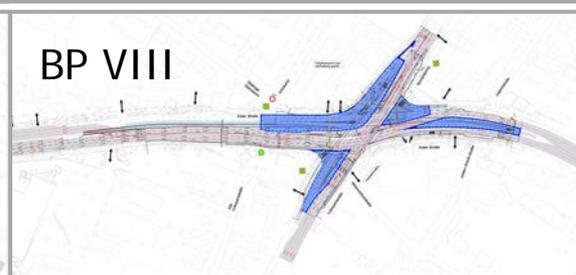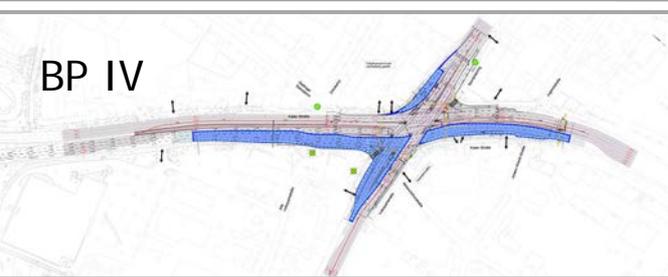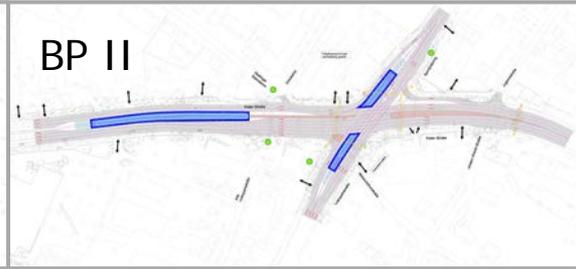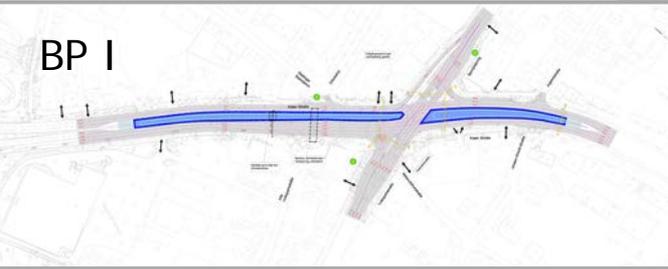

BAUPHASEN KIELER STRASSE

KIELER STRASSE / SPORTPLATZRING Bauphase I

01.03.2014 – 22.03.2014 (3 KW) Herstellung
 Fahrbahnprovisorien/ Rückbau LSA / Auf –und
 Abbau Kran
 02.03.2014 Vollsperrung 00:00 Uhr bis 05:00 Uhr
 Rückbau Schilderbrücke

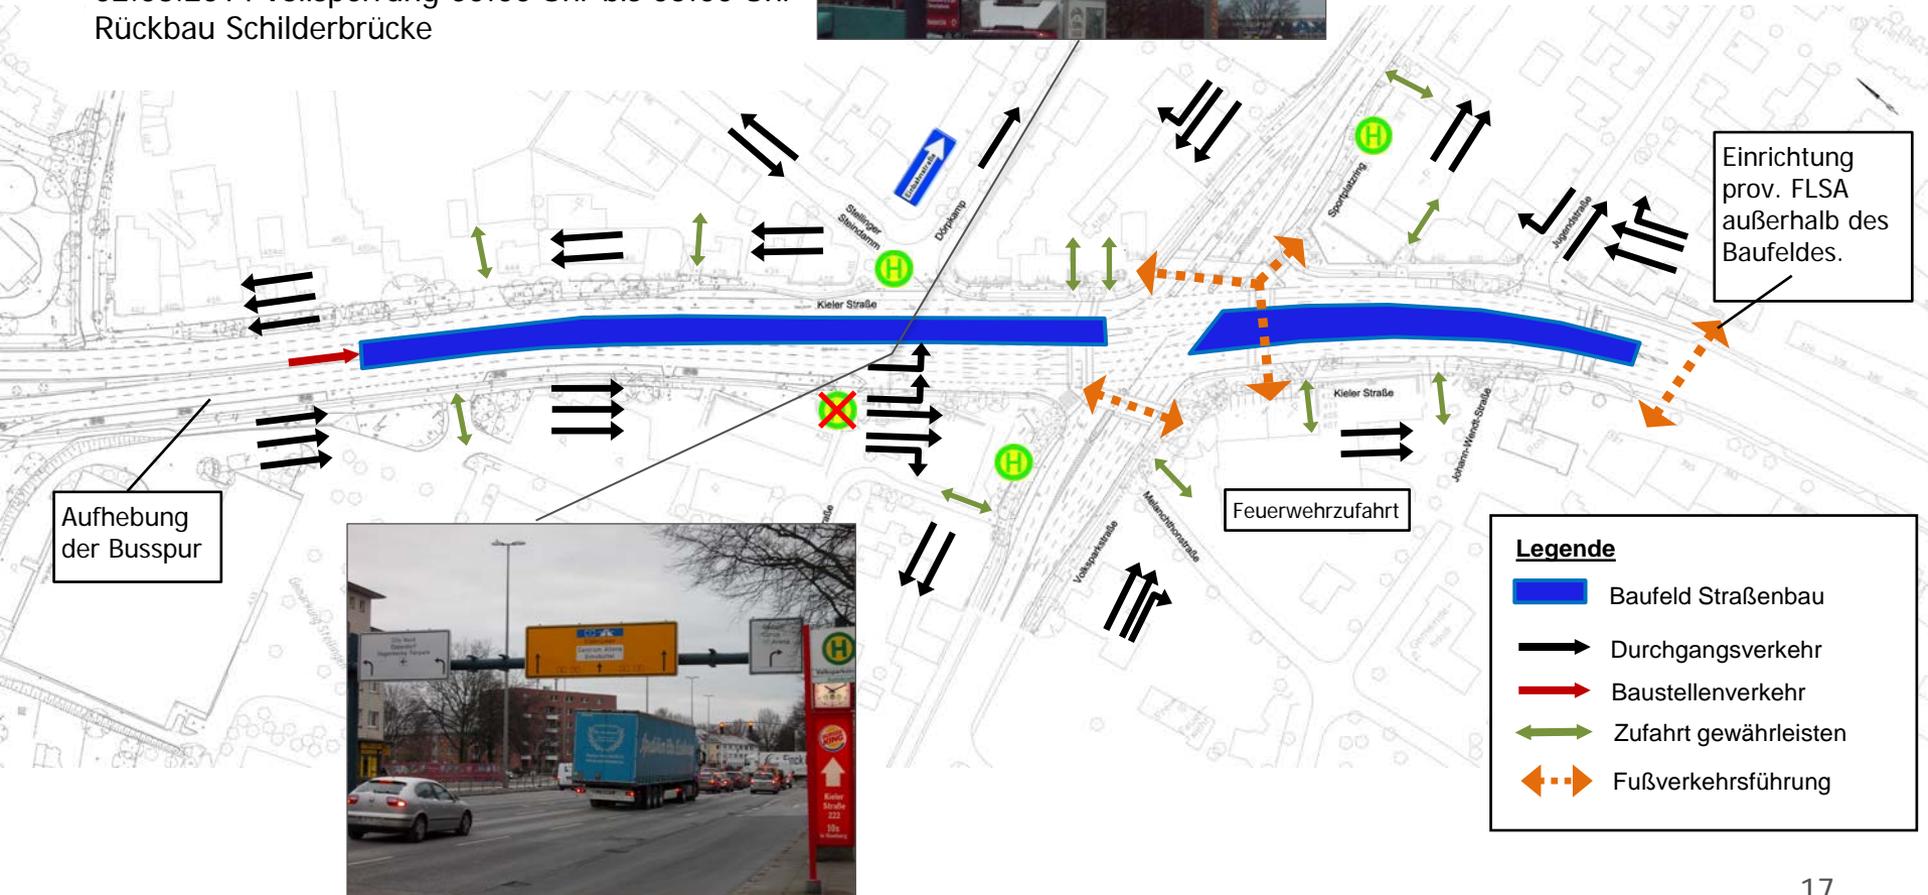


BAUPHASEN KIELER STRASSE

KIELER STRASSE / SPORTPLATZRING

Bauphase II

24.03.2014 – 12.04. 2014 (3 KW)
Herstellung Fahrbahnprovisorien

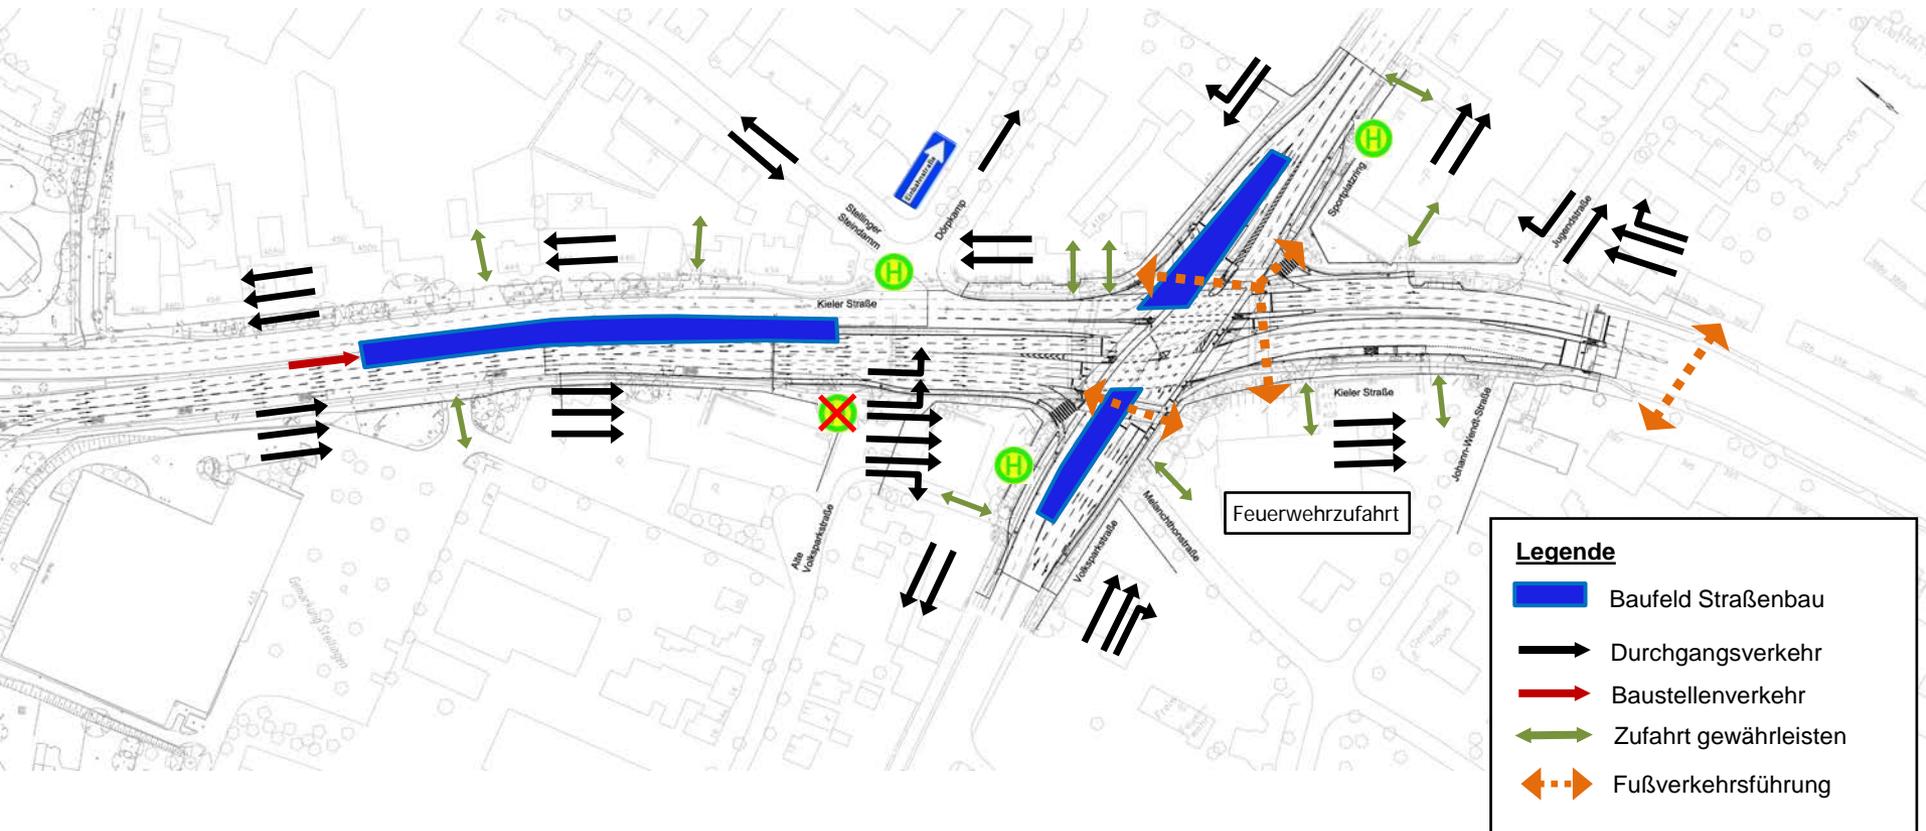


KIELER STRASSE / SPORTPLATZRING

Bauphase III

14.04.2014 - 20.04.2014 (1 KW) Leitungsbau

21.04.2014 - 10.05.2014 (3 KW) Straßenbau

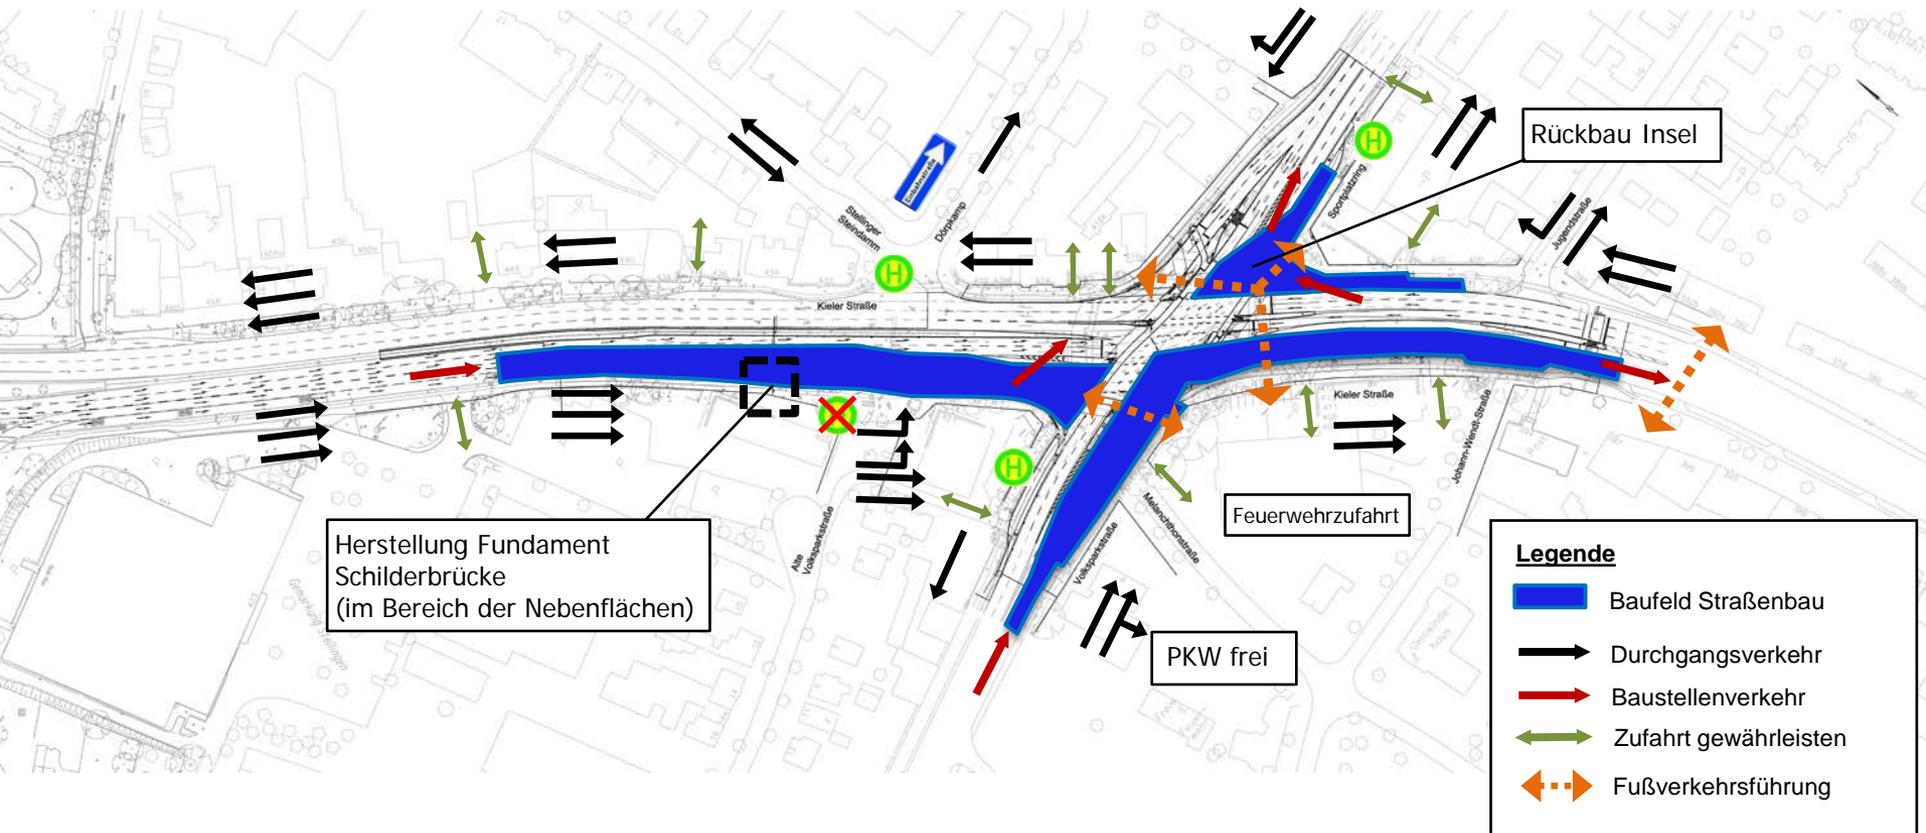


BAUPHASEN KIELER STRASSE

KIELER STRASSE / SPORTPLATZRING

Bauphase IV

12.05.2014 – 18.05.2014 (1 KW) Leitungsbau

19.05.2014 – 14.06.2014 (4 KW) Straßenbau

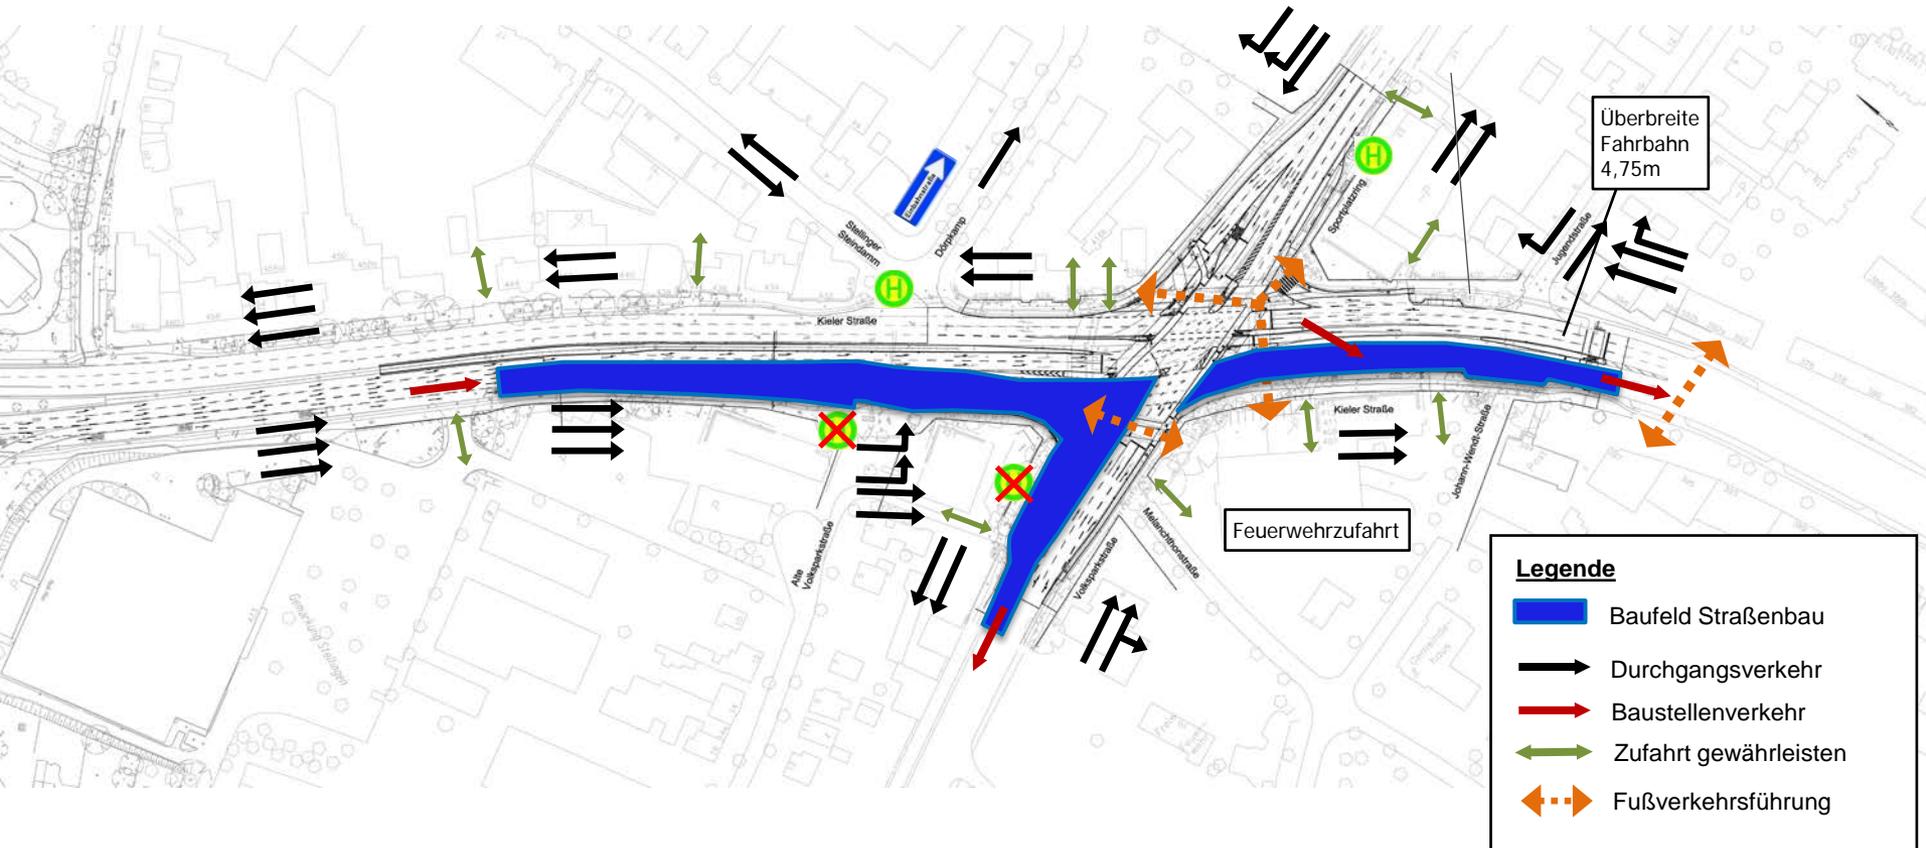


BAUPHASEN KIELER STRASSE

KIELER STRASSE / SPORTPLATZRING

Bauphase V


16.06.2014 – 22.06.2014 (1 KW) Leitungsbau

23.06.2014 – 12.07.2014 (3 KW) Straßenbau

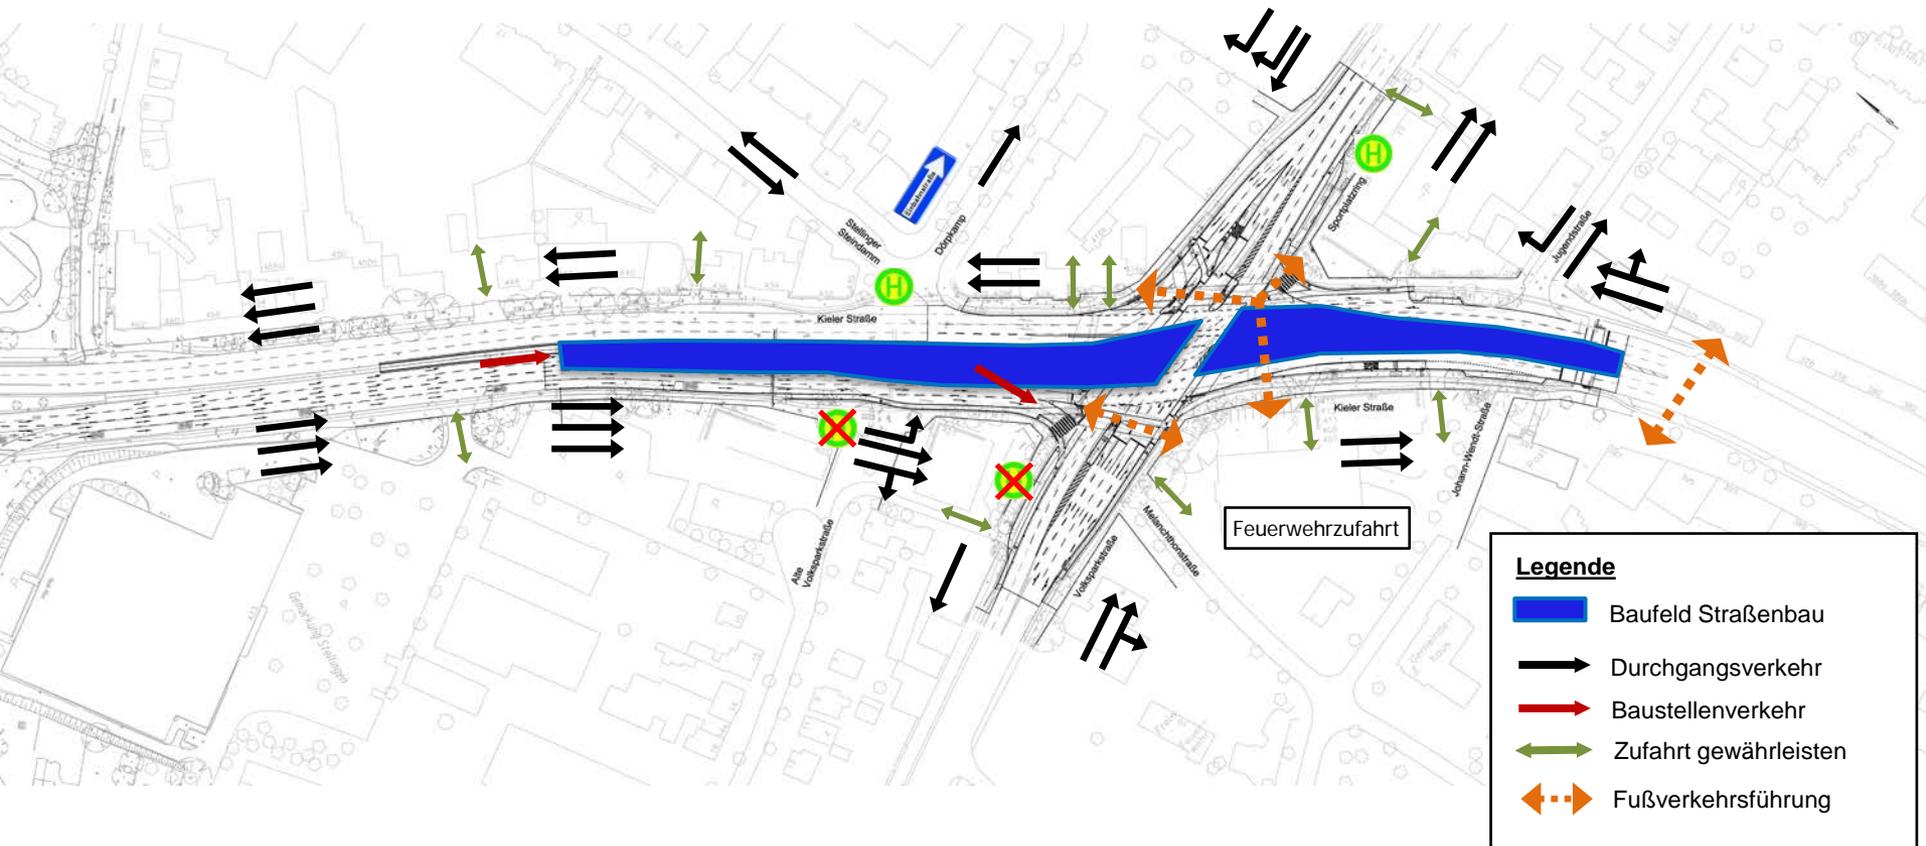

KIELER STRASSE / SPORTPLATZRING Bauphase VI

14.07.2014 – 09.08.2014 (4 KW) Straßenbau

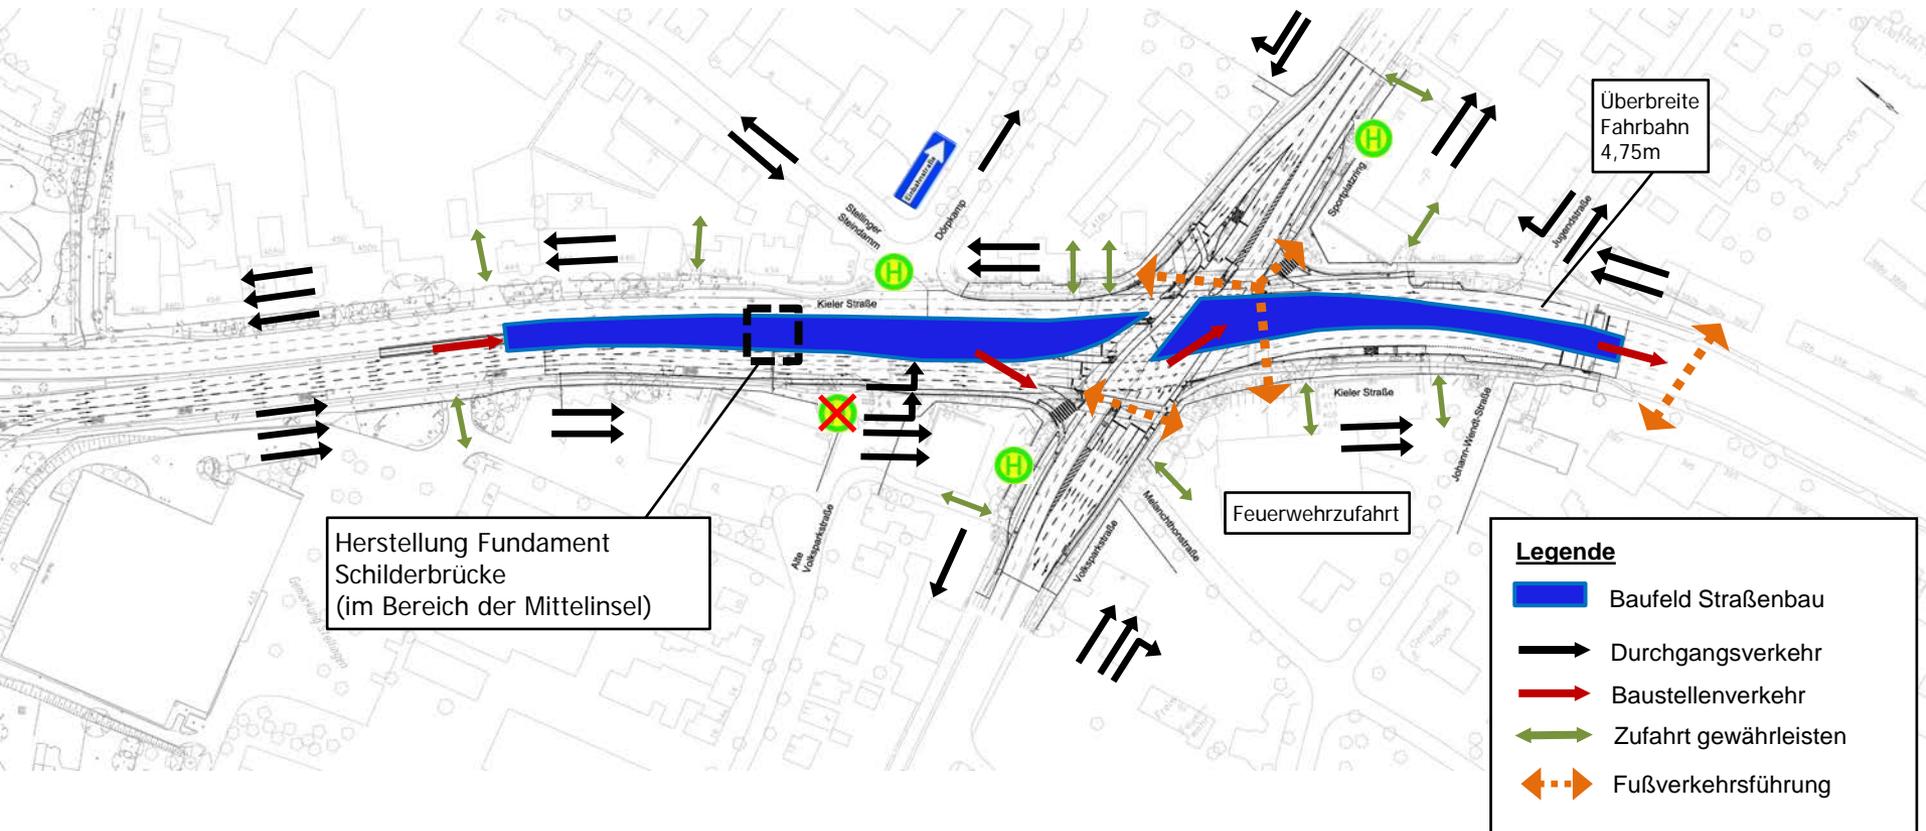


BAUPHASEN KIELER STRASSE

KIELER STRASSE / SPORTPLATZRING


Bauphase VII

11.08.2014 – 06.09.2014 (4 KW) Straßenbau
Leitungsbau parallel zum Straßenbau

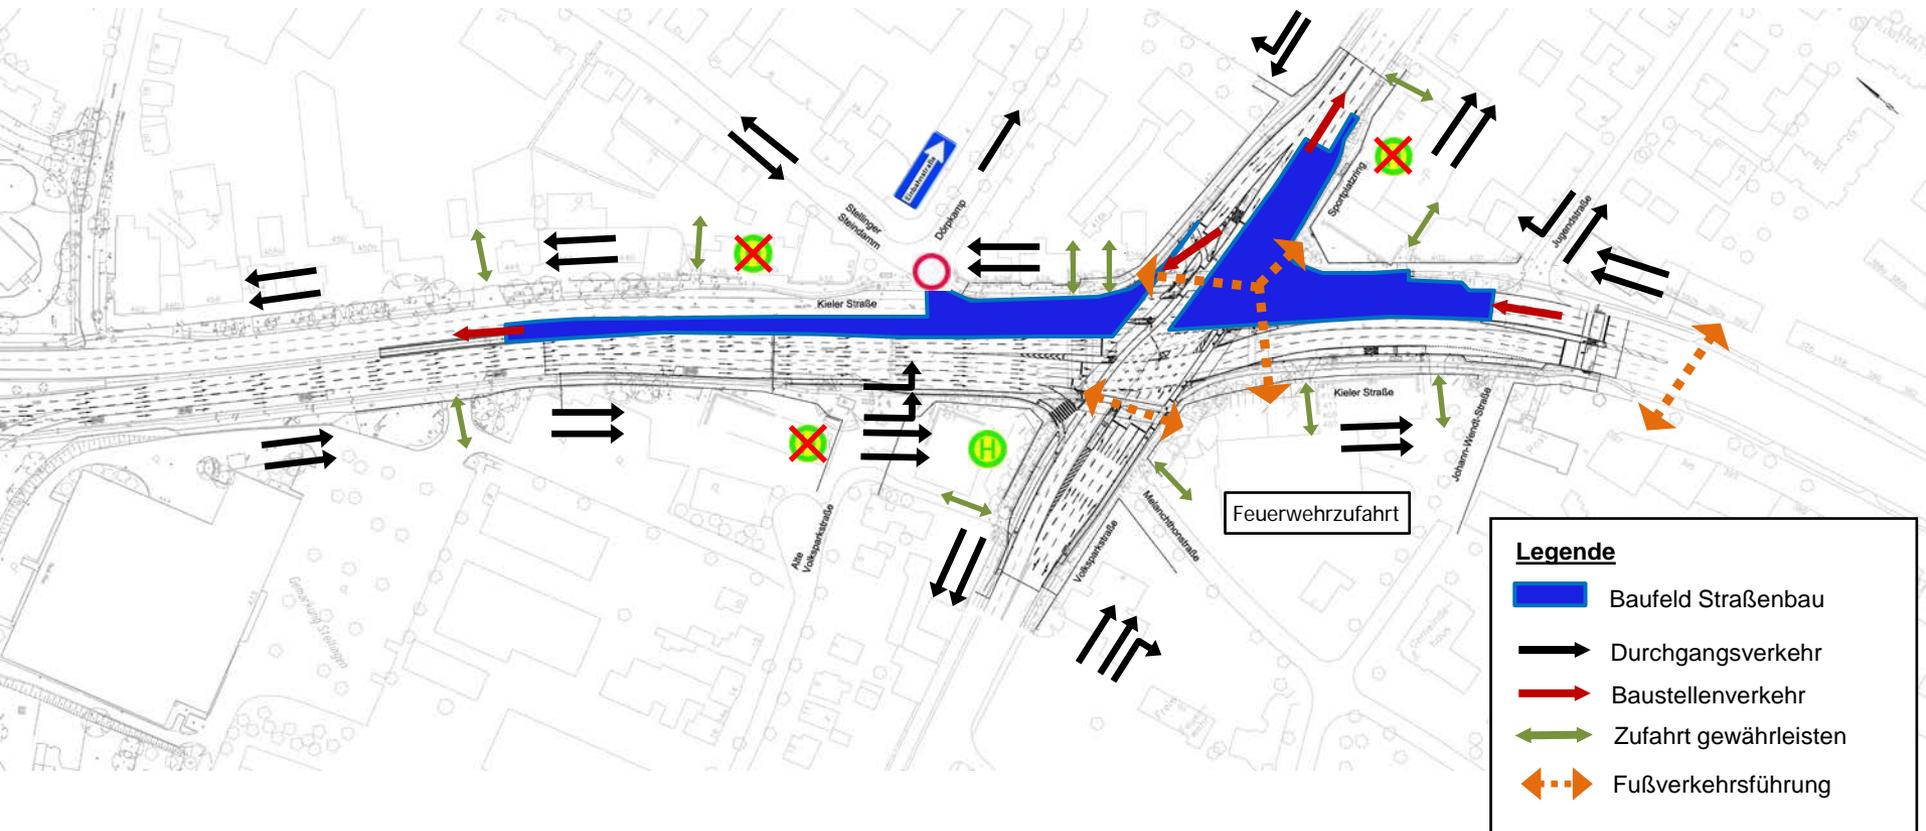

KIELER STRASSE / SPORTPLATZRING Bauphase VIII


08.08.2014 – 01.10.2014 (3 KW) Straßenbau

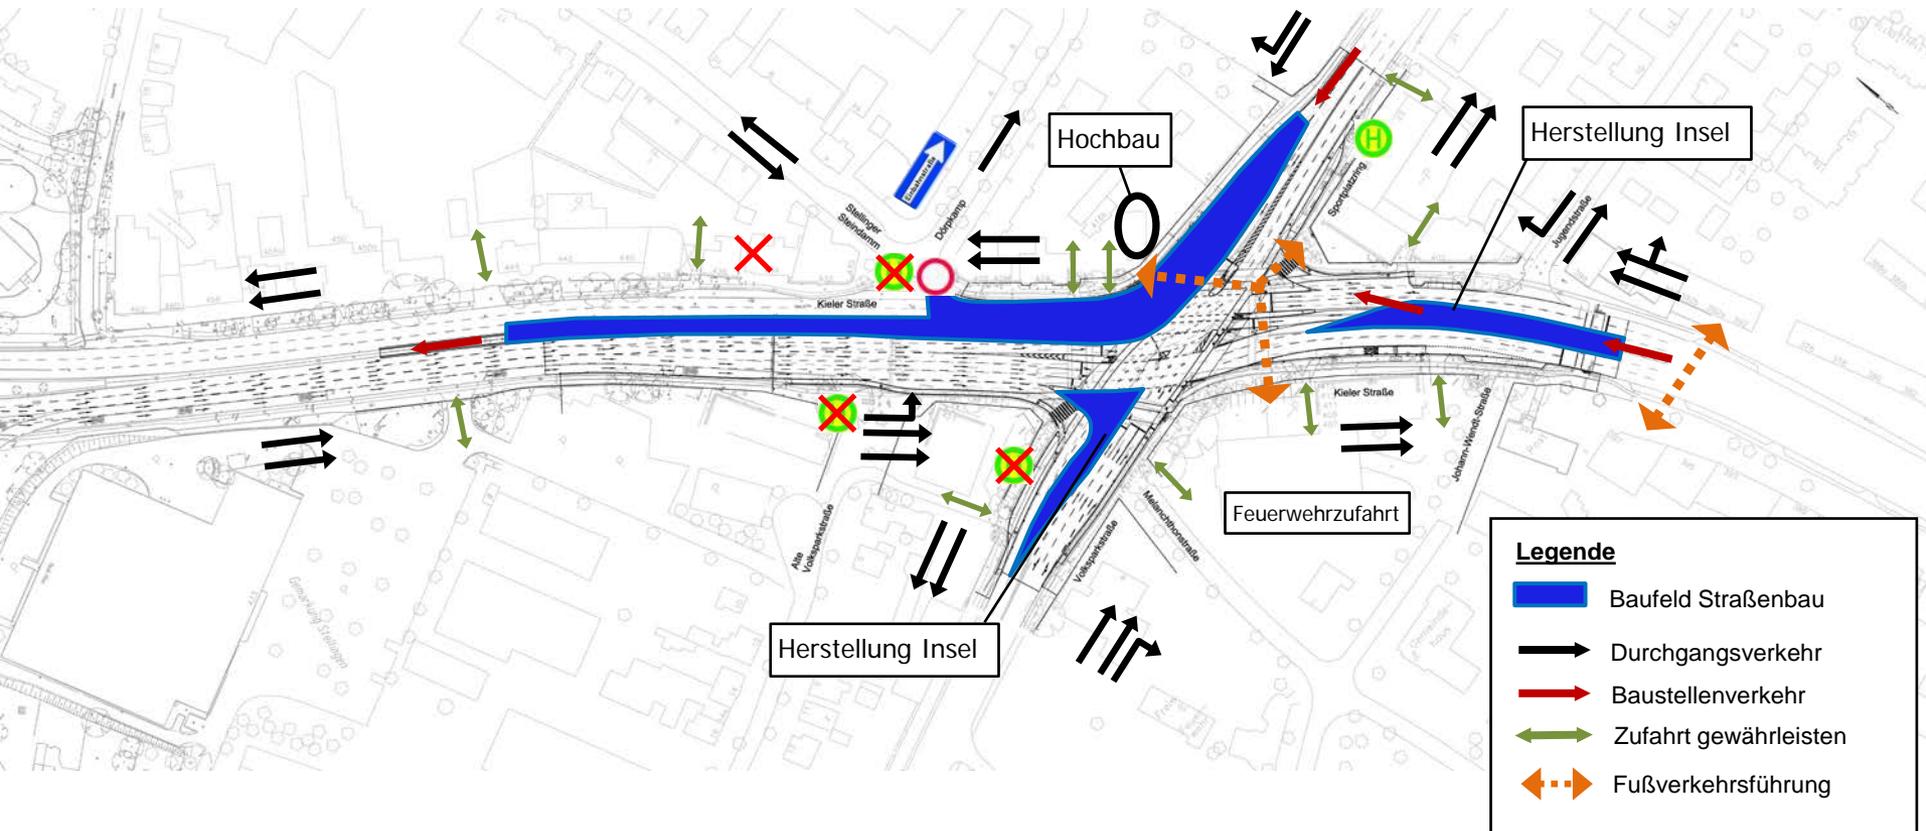

KIELER STRASSE / SPORTPLATZRING

Bauphase VIII WE

02.10.2014 ab 00:00 Uhr – 06.10.2014 bis 05:00 Uhr Vollsperrung
 (4 Tage Einbau Deckschicht)

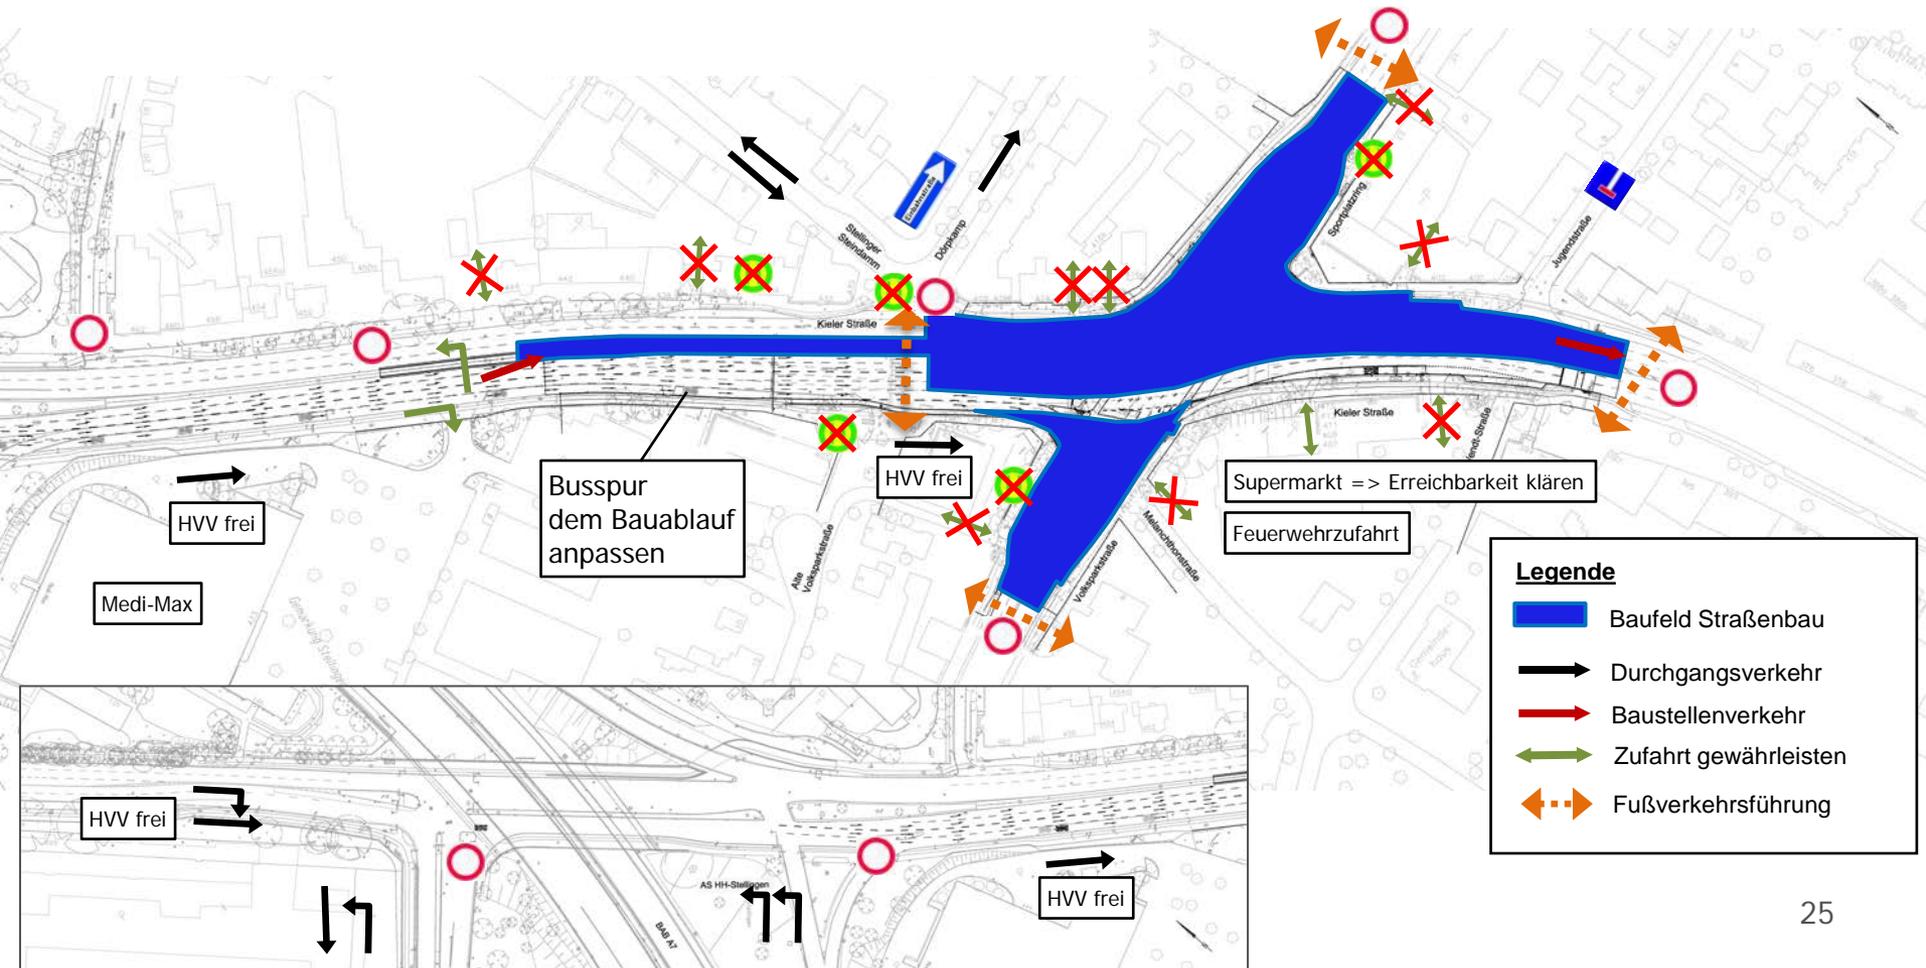


KIELER STRASSE / SPORTPLATZRING

Bauphase IX.1

07.10.2014 – 11.10.2014 (1 KW)

Herstellung Inseln

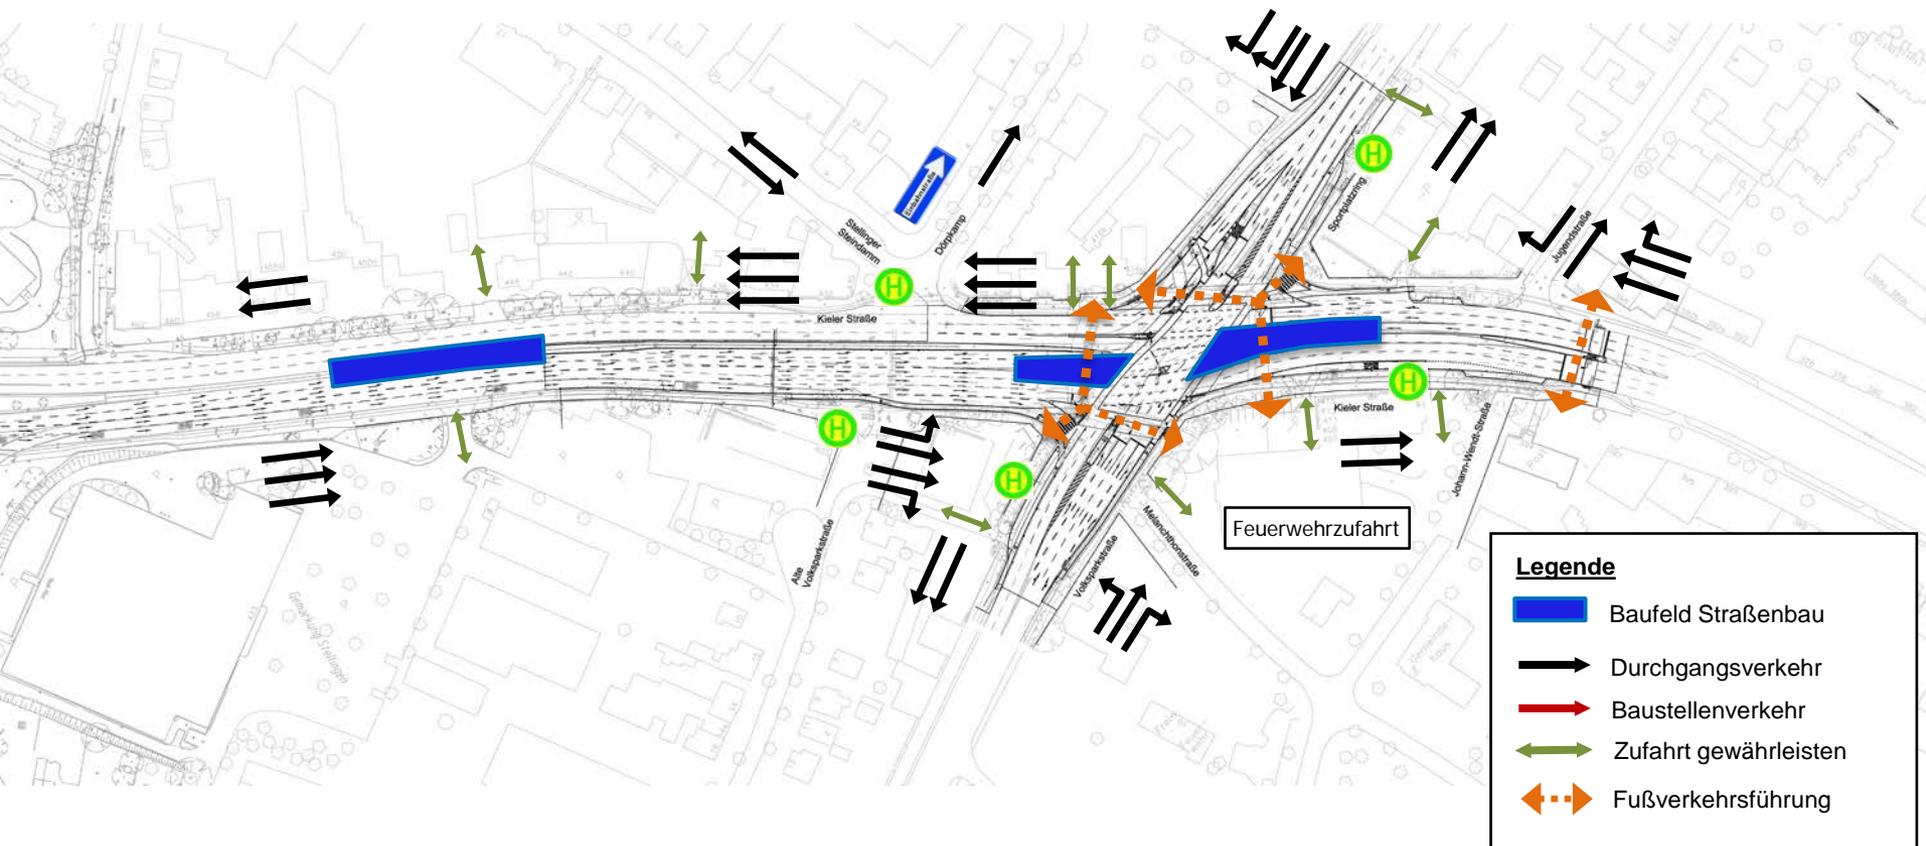


BAUPHASEN KIELER STRASSE

KIELER STRASSE / SPORTPLATZRING

Bauphase IX.2

13.10.2014 – 18.10.2014 (1 KW)

Herstellung Inseln

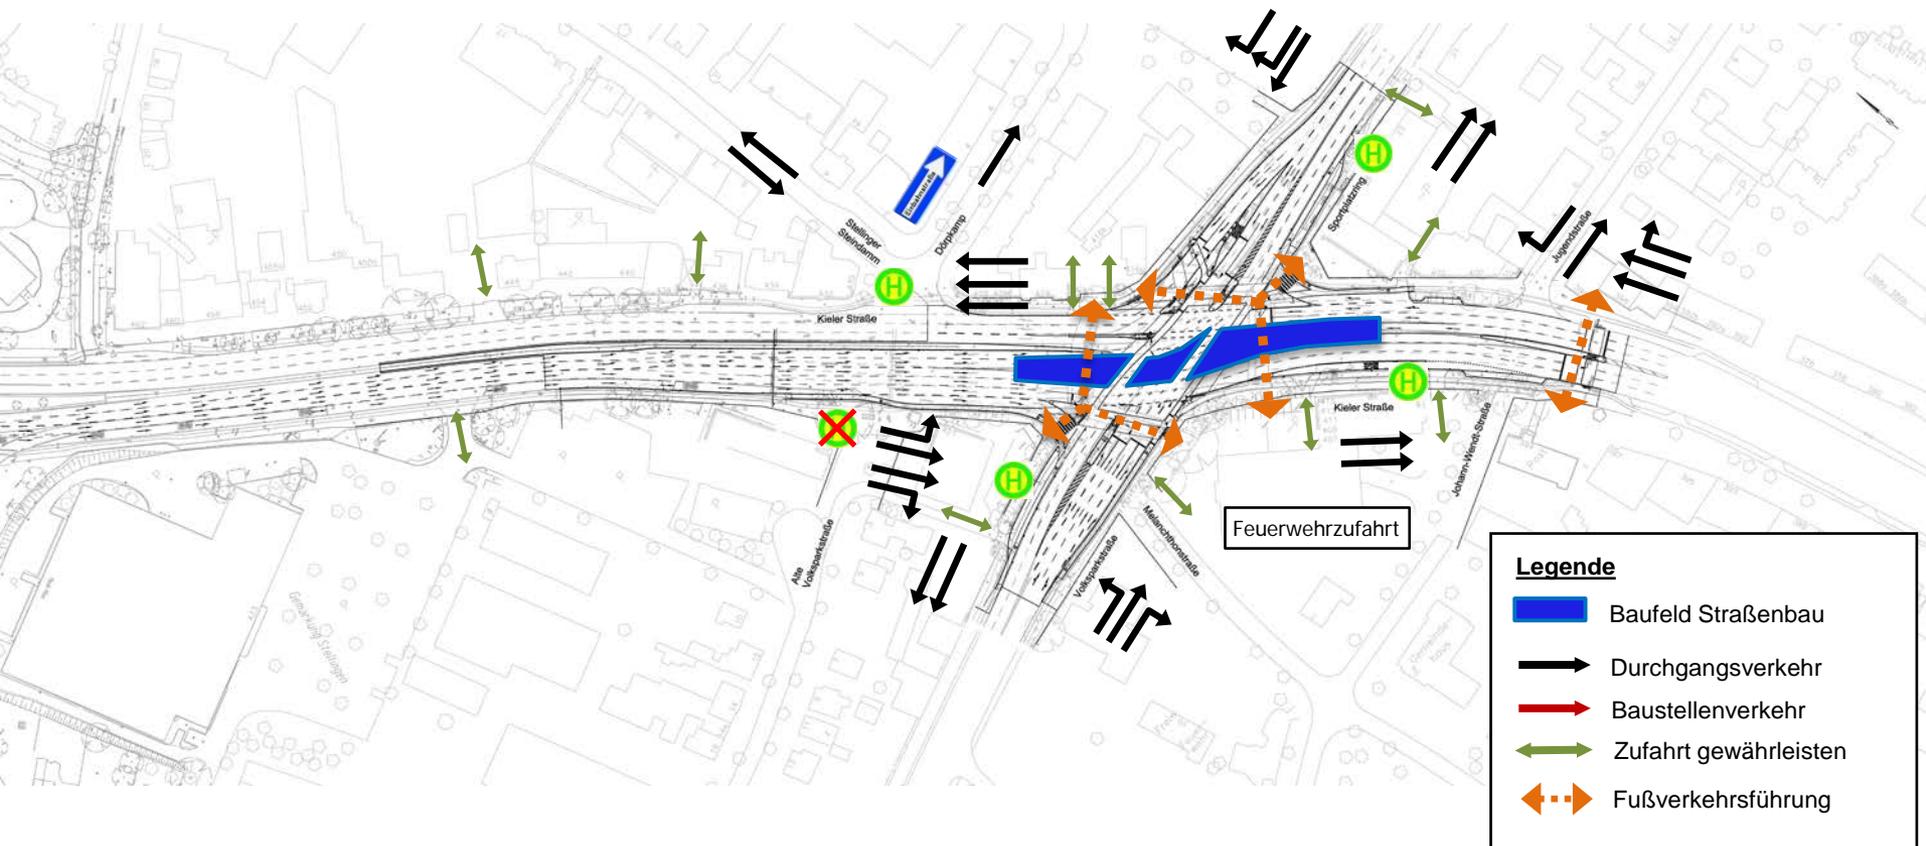

BAUPHASEN KIELER STRASSE

KIELER STRASSE / SPORTPLATZRING


Bauphase X

20.10.2014 – 31.10.2014 (2 KW)

Herstellung Inseln / Kran Auf- und Abbau


26.10.2014 Vollsperrung 00:00 Uhr bis 05:00 Uhr Neubau Schilderbrücke

03.11.2014 – 12.12.2014 (6 KW) Restarbeiten Nebenflächen

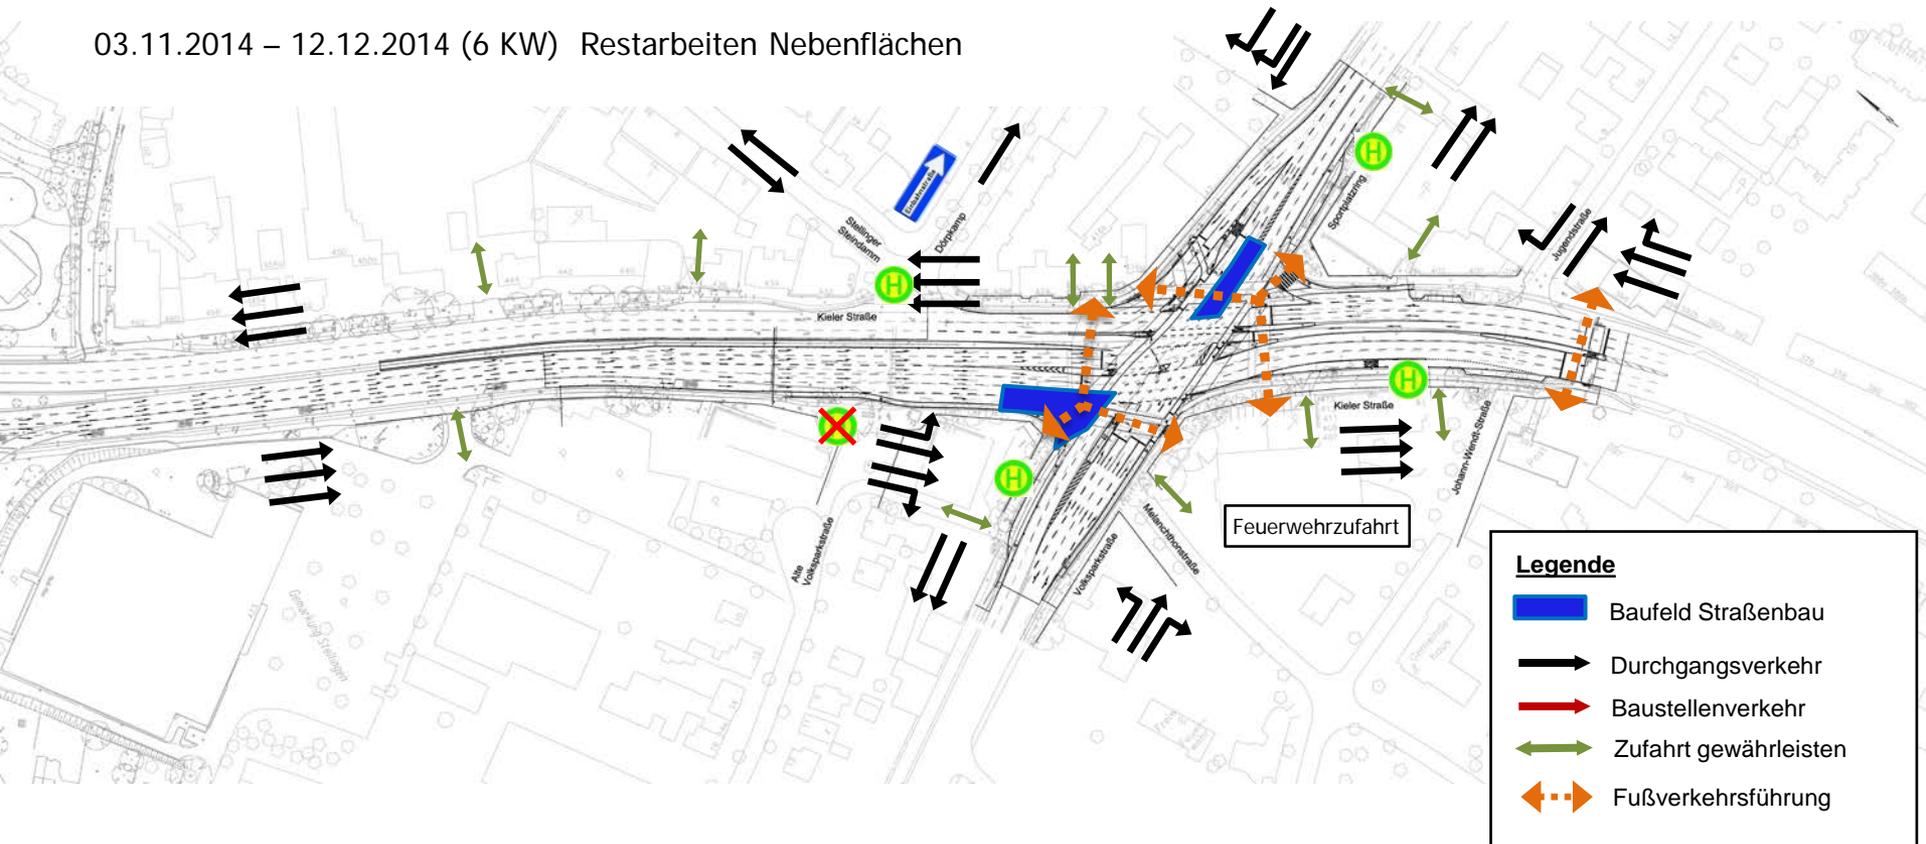

KIELER STRASSE / SPORTPLATZRING

Ersatzhaltestellen

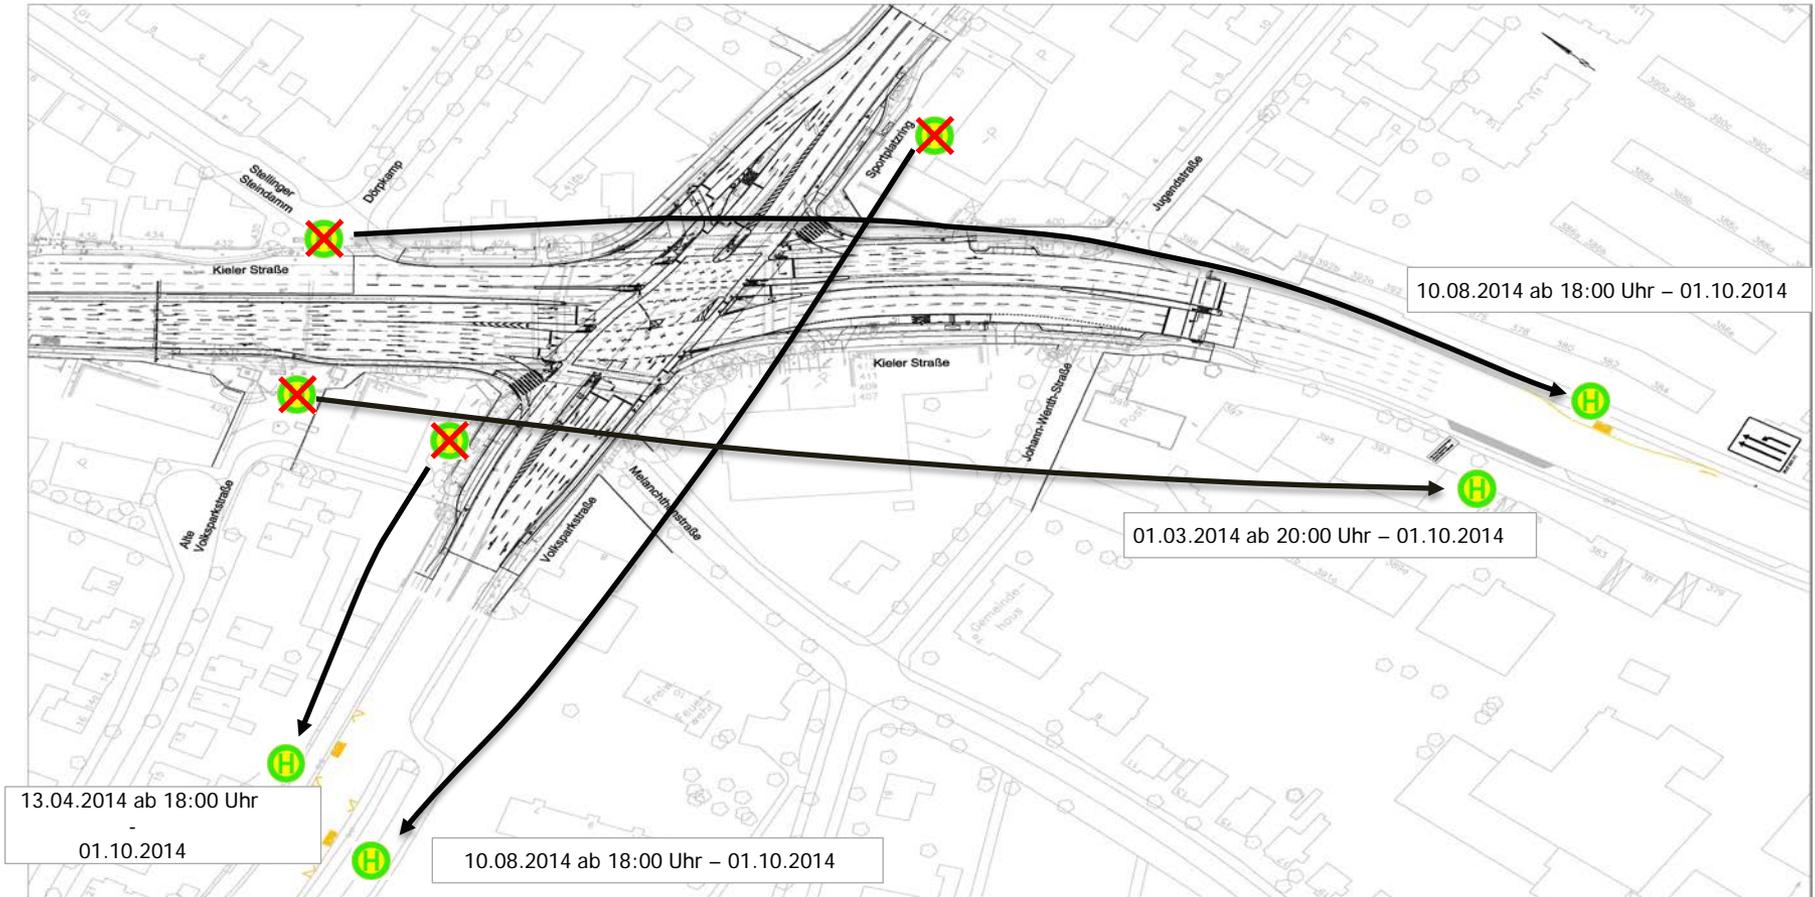

Vielen Dank für Ihre Aufmerksamkeit!



Baumaßnahme Kieler Straße / Sportplatzring